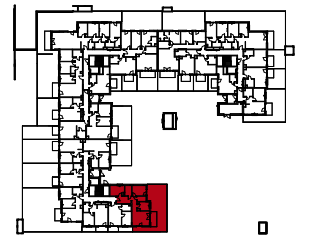


The logo for DOM Development, featuring the text "DOM" in large white letters and "DEVELOPMENT" in smaller white letters below it, both centered within a red circle. This circle is surrounded by several overlapping circles in shades of orange and yellow.

Budynek	D								
Nr klatki	1	2	3						
Piętro	P	1	2	3	4				
Nr mieszkania	1								



1	SALON Z ANEKSEM	17.56 m ²
2	POKÓJ	9.93 m ²
3	POKÓJ	9.78 m ²
4	POKÓJ	6.73 m ²
5	ŁAZIENKA	4.71 m ²
6	WC	3.07 m ²
7	HOL	12.32 m ²

	ŚCIANKI DZIAŁOWE	2.54 m ²
---	------------------	---------------------

POWIERZCHNIA RZECZYWISTA: 66.64

8	UTWARDZENIE	6.99 m ²
9	OGRÓDEK	56.94 m ²

tremend

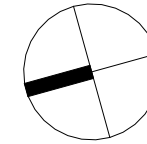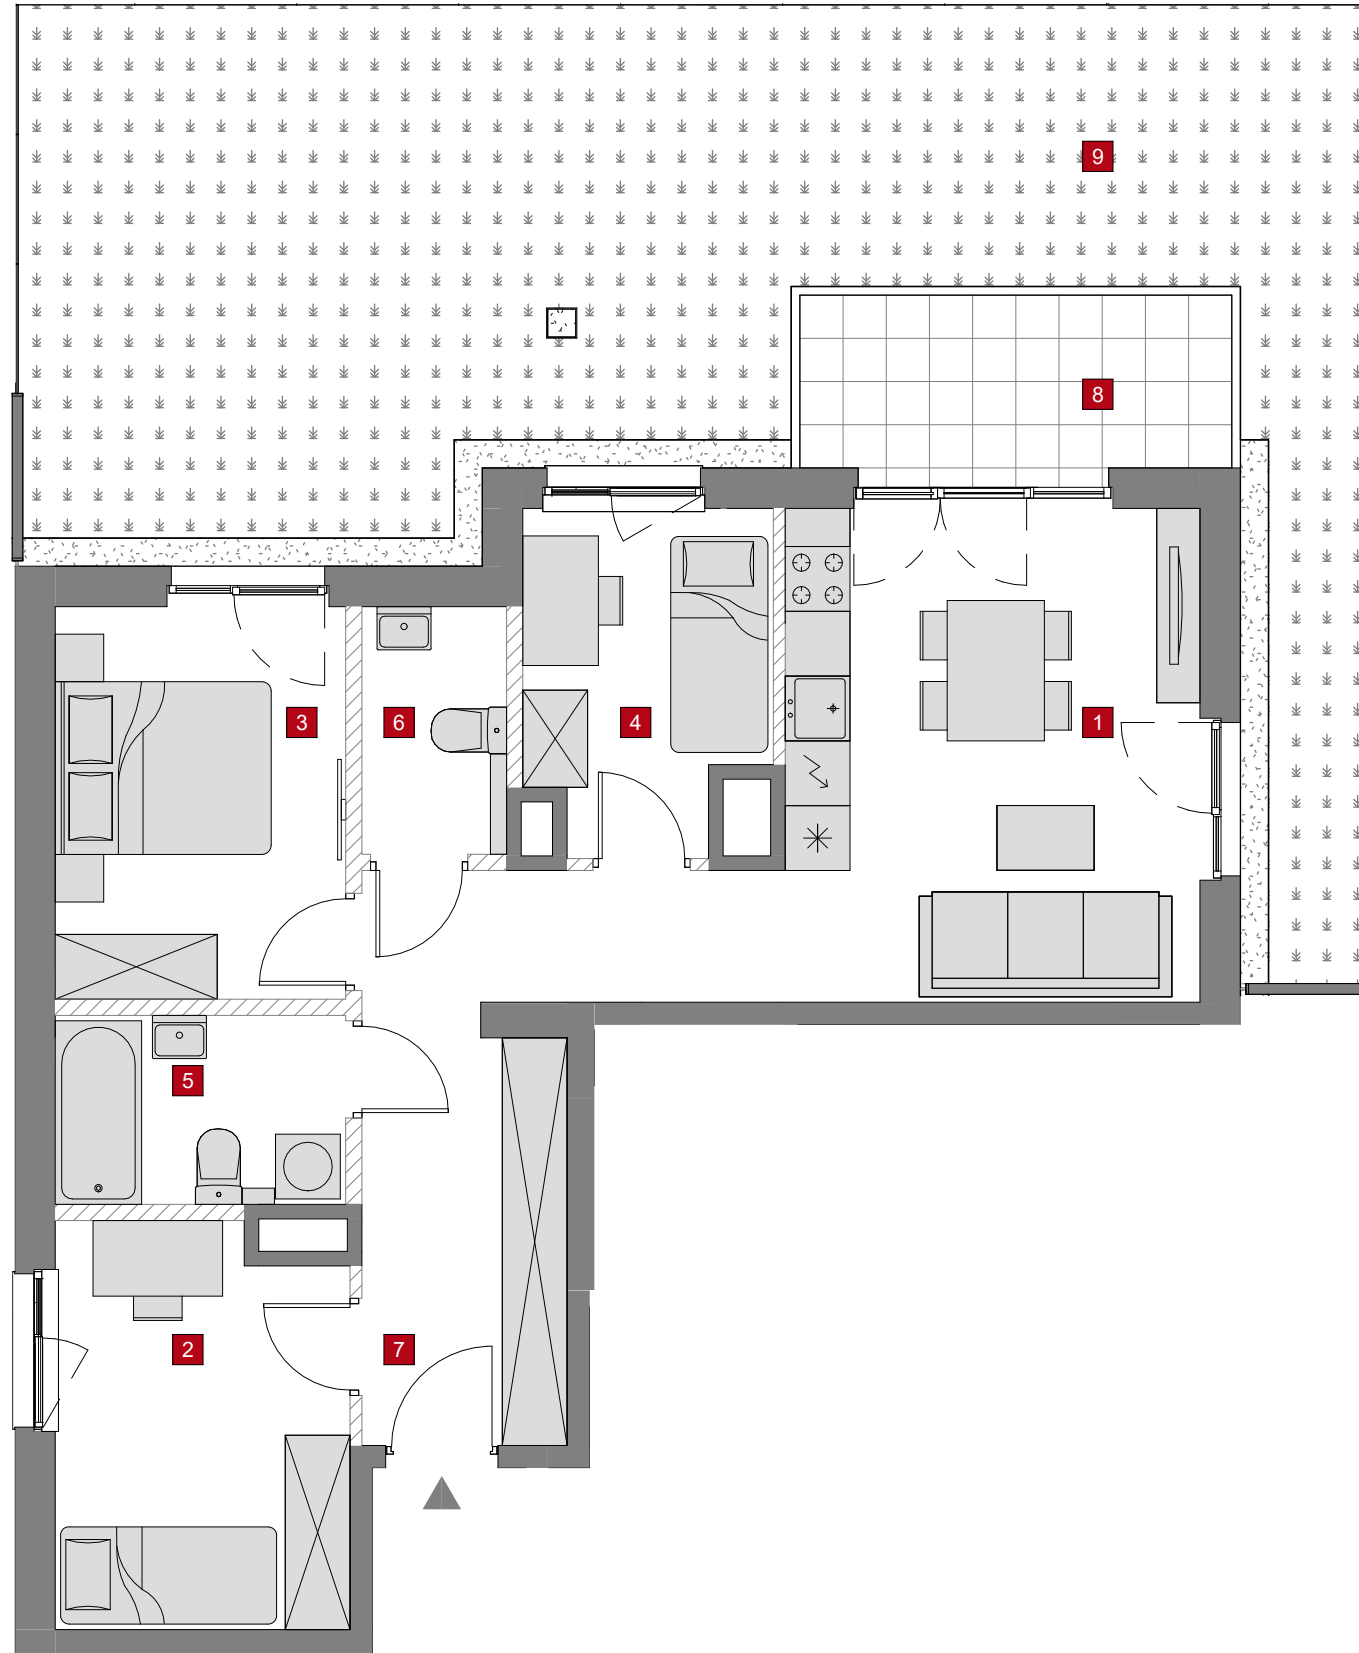

SKALA: 

 ŚCIANKI DO REARANŻACJI

1. WYMIARY POMIESZCZEŃ, LOKALIZACJĘ PRZYBÓRÓW SANITARNYCH, ROZMIESZCZENIE PUNKTÓW INSTALACYJNYCH ITP. PODANE ZGODNIE Z PROJEKTEM BUDOWLANYM. MOGĄ WYSTĄPIĆ NIEWIELKIE RÓŻNICE WYMIARÓW I USYTUOWANIA ELEMENTÓW POWSTAŁE W TRAKCIE REALIZACJI PRAC BUDOWLANYCH. PODANE W PROJEKcie BUDOWLANYM WYMIARY SĄ WYMIARAMI W ŚWIEtle PIONOWYCH PRZEGRÓD (ŚCIAN) W STANIE SUROWYM.
2. POWIERZCHNIA UŻYTKOWA LOKALU JEST OKREŚLONA NA PODSTAWIE RozPORZĄDZENIA MINISTRA TRANSPORTU, BUDOWNICTWA I GOSPODARKI MORSKIEJ Z 25.04.2012 R. W SPRAWIE SZCZEGÓŁOWEGO ZAKRESU I FORMY PROJEKTU BUDOWLANEGO, ZGODNIE Z ZASADAMI ZAWARTYMI W POLSKIEJ NORMIE PN-ISO 9836: 1997 I OPISANYMI PONIŻEJ: OBLICZONA JEST W METRACH KWADRATOWYCH Z DOKŁADNOŚCIĄ DO DWÓCH MIEJSC PO PRZECINKU, DLA WYMIARÓW LOKALU W STANIE WYKOŃCZONYM, NA POZIOMEJ PODŁOGI, NIE LICZĄC LISTEW PRZYPODŁOGOWYCH, PROGÓW ITP. WŁICZONE SĄ POWIERZCHNIE ELEMENTÓW NADAJĄCYCH SIĘ DO DEMONTAŻU TAKICH JAK: RURY, KANAŁY, NIE SĄ WŁICZONE POWIERZCHNIE OTWORÓW NA DRZWI I OKNA, NISZE W ELEMENTACH ZAMYKAJĄCYCH ORAZ POWIERZCHNIE ZAJĘTE PRZEZ ŚCIANKI DZIAŁOWE.
3. PRZEDSTAWIONA NA RZUCIE ARANŻACJA MA CHARAKTER PRZYKŁADOWY, UMEBLOWANIE NIE STANOWI WYPOSAŻENIA NABYWANEGO LOKALU.