




APARTAMENTY  
**LITERACKA**

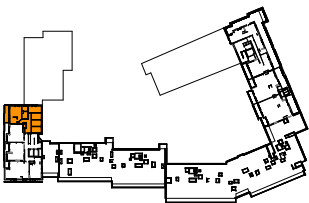


|               |   |   |   |   |   |   |   |    |   |   |    |    |    |    |  |
|---------------|---|---|---|---|---|---|---|----|---|---|----|----|----|----|--|
| Budynek       | F |   |   |   |   |   |   |    |   |   |    |    |    |    |  |
| Nr klatki     | 1 | 2 | 3 | 4 | 5 | 6 |   |    |   |   |    |    |    |    |  |
| Piętro        | P | 1 | 2 | 3 | 4 | 5 | 6 | 7  | 8 | 9 | 10 | 11 | 12 | 13 |  |
| Nr mieszkania |   |   |   |   |   |   |   | 43 |   |   |    |    |    |    |  |

ZESTAWIENIE POMIESZCZEŃ:

|    |           |                      |
|----|-----------|----------------------|
| 1  | SALON     | 21.65 m <sup>2</sup> |
| 2  | POKÓJ     | 13.60 m <sup>2</sup> |
| 3  | POKÓJ     | 9.42 m <sup>2</sup>  |
| 4  | POKÓJ     | 9.25 m <sup>2</sup>  |
| 5  | POKÓJ     | 9.25 m <sup>2</sup>  |
| 6  | KUCHNIA   | 7.09 m <sup>2</sup>  |
| 7  | ŁAZIENKA  | 5.60 m <sup>2</sup>  |
| 8  | ŁAZIENKA  | 4.69 m <sup>2</sup>  |
| 9  | GARDEROBA | 1.74 m <sup>2</sup>  |
| 10 | HOL       | 17.87 m <sup>2</sup> |

POWIERZCHNIA UŻYTKOWA: 100.16 m<sup>2</sup>

|    |        |                      |
|----|--------|----------------------|
| 11 | LOGGIA | 10.94 m <sup>2</sup> |
|----|--------|----------------------|

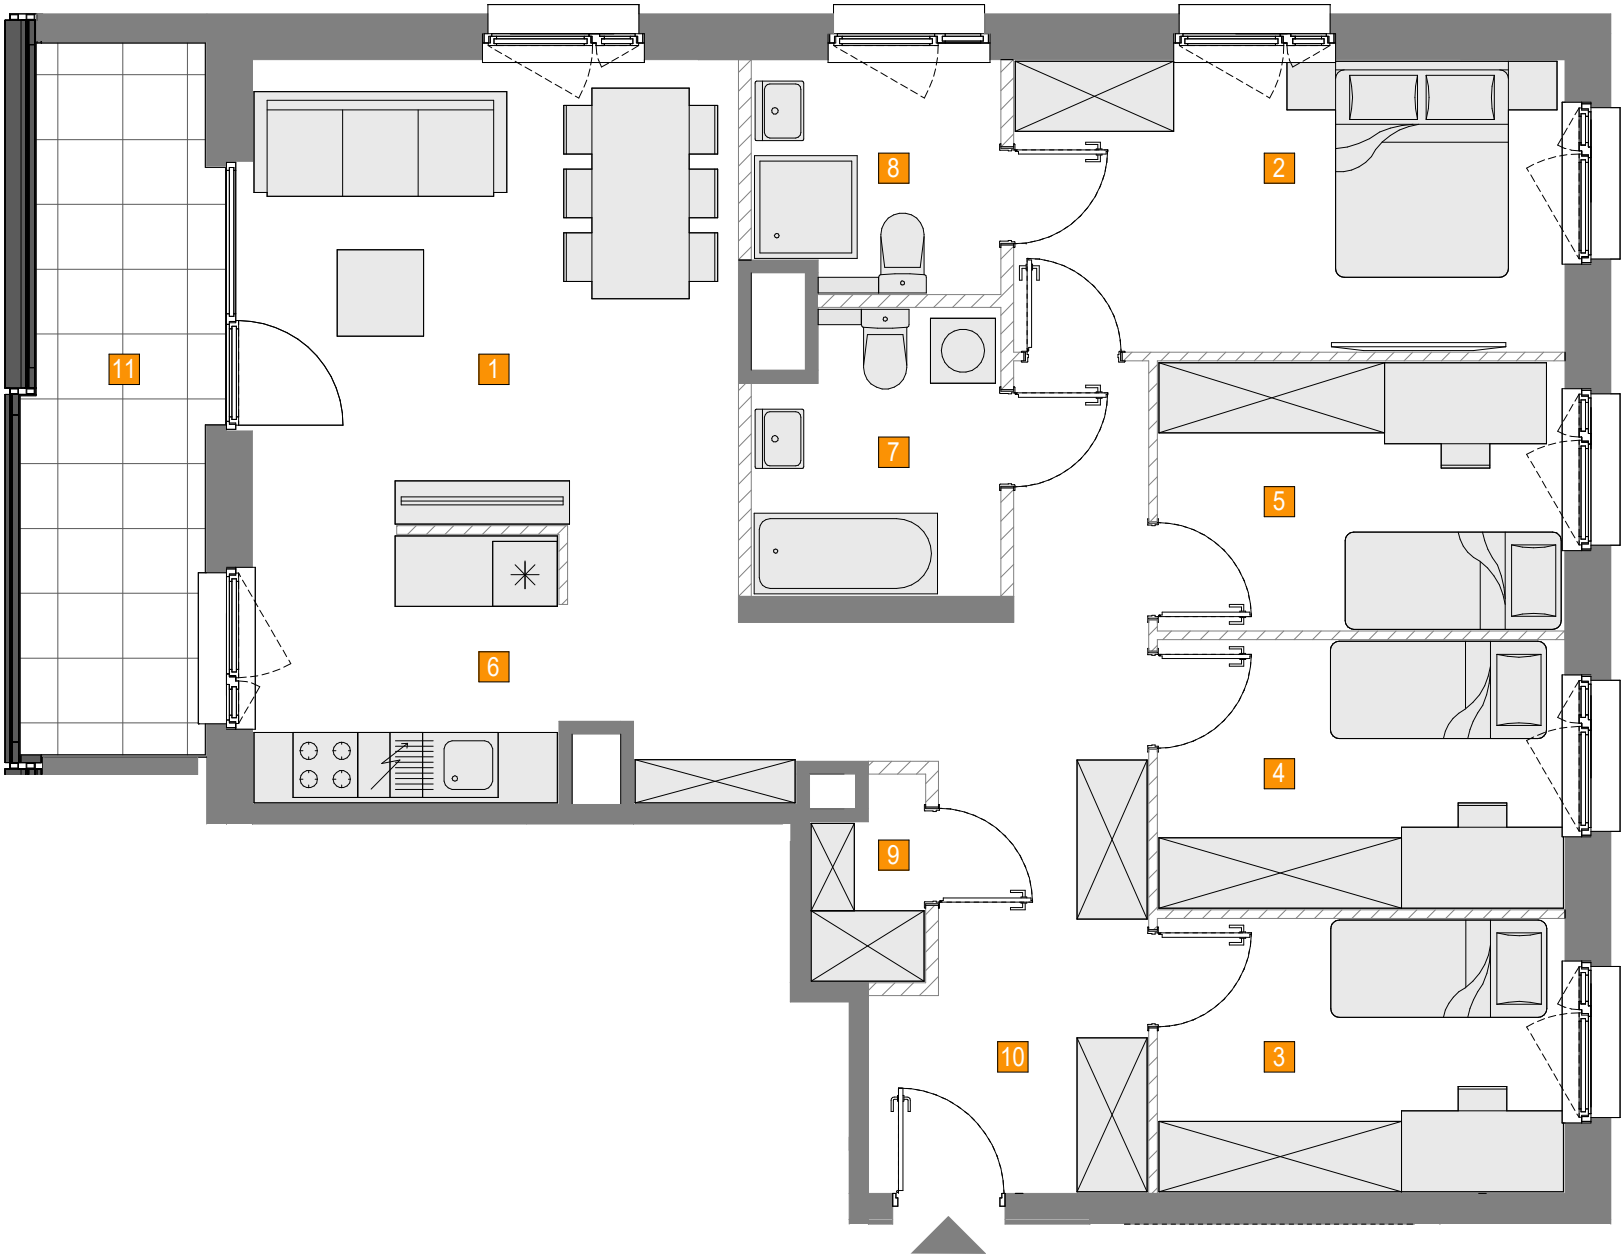

UWAGA!

1. WYMIARY POMIESZCZEŃ, LOKALIZACJĘ PRZYBORÓW SANITARNYCH, ROZMIESZCZENIE PUNKTÓW INSTALACYJNYCH ITP. PODANO ZGODNIE Z PROJEKTEM BUDOWLANYM. MOGA WYSTĄPIĆ NIEWIELKIE RÓŻNICE WYMIARÓW I USYTUOWANIA ELEMENTÓW POWSTAŁE W TRAKCIE REALIZACJI PRAC BUDOWLANYCH. PODANE WYMIARY SĄ WYMIARAMI W ŚWIETLE PIONOWYCH PRZEGRÓD (ŚCIAN) W STANIE SUROWYM.

2. POWIERZCHNIA UŻYTKOWA LOKALU JEST OKREŚLONA NA PODSTAWIE ROZPORZĄDZENIA MINISTRA ROZWOJU Z DN. 11.09.2020R. W SPRAWIE SZCZEGÓŁOWEGO ZAKRESU I FORMY PROJEKTU BUDOWLANEGO ORAZ ZGODNIE Z ZAŚADAMI ZAWARTYMI W POLSKIEJ NORMIE 9836: 2022-07, T.J.: POWIERZCHNIA UŻYTKOWA LOKALU JEST OBLICZANA W METRACH KWADRATOWYCH Z DOKŁADNOŚCIĄ DO DWÓCH MIEJSC PO PRZECINKU, DLA WYMIARÓW LOKALU W STANIE WYKOŃCZONYM, NA POZIOMIE PODŁOGI, NIE LICZĄC LISTEW PRZYPODŁOGOWYCH, PROGÓW ITP. DO POWIERZCHNI UŻYTKOWEJ LOKALU WLICZA SIĘ POWIERZCHNIĘ ELEMENTÓW NADAJĄCYCH SIĘ DO DEMONTAŻU (RURY, KANAŁY); NIE SĄ WLICZANE POWIERZCHNIE PRZĘKROJU POZIOMEGO ŚCIANEK DZIAŁOWYCH, POWIERZCHNIE OTWORÓW NA DRZWI I OKNA ORAZ NISZE W ELEMENTACH ZAMYKAJĄCYCH.

3. PRZEDSTAWIONA NA RZUCIE ARANŻACJA MA CHARAKTER PRZYKŁADOWY, UMEBLOWANIE NIE STANOWI WYPOSAŻENIA NABYWANEGO LOKALU.

SKALA: 0 100 200cm

 ŚCIANKI DZIAŁOWE