




ETAP 2, FAZA 2

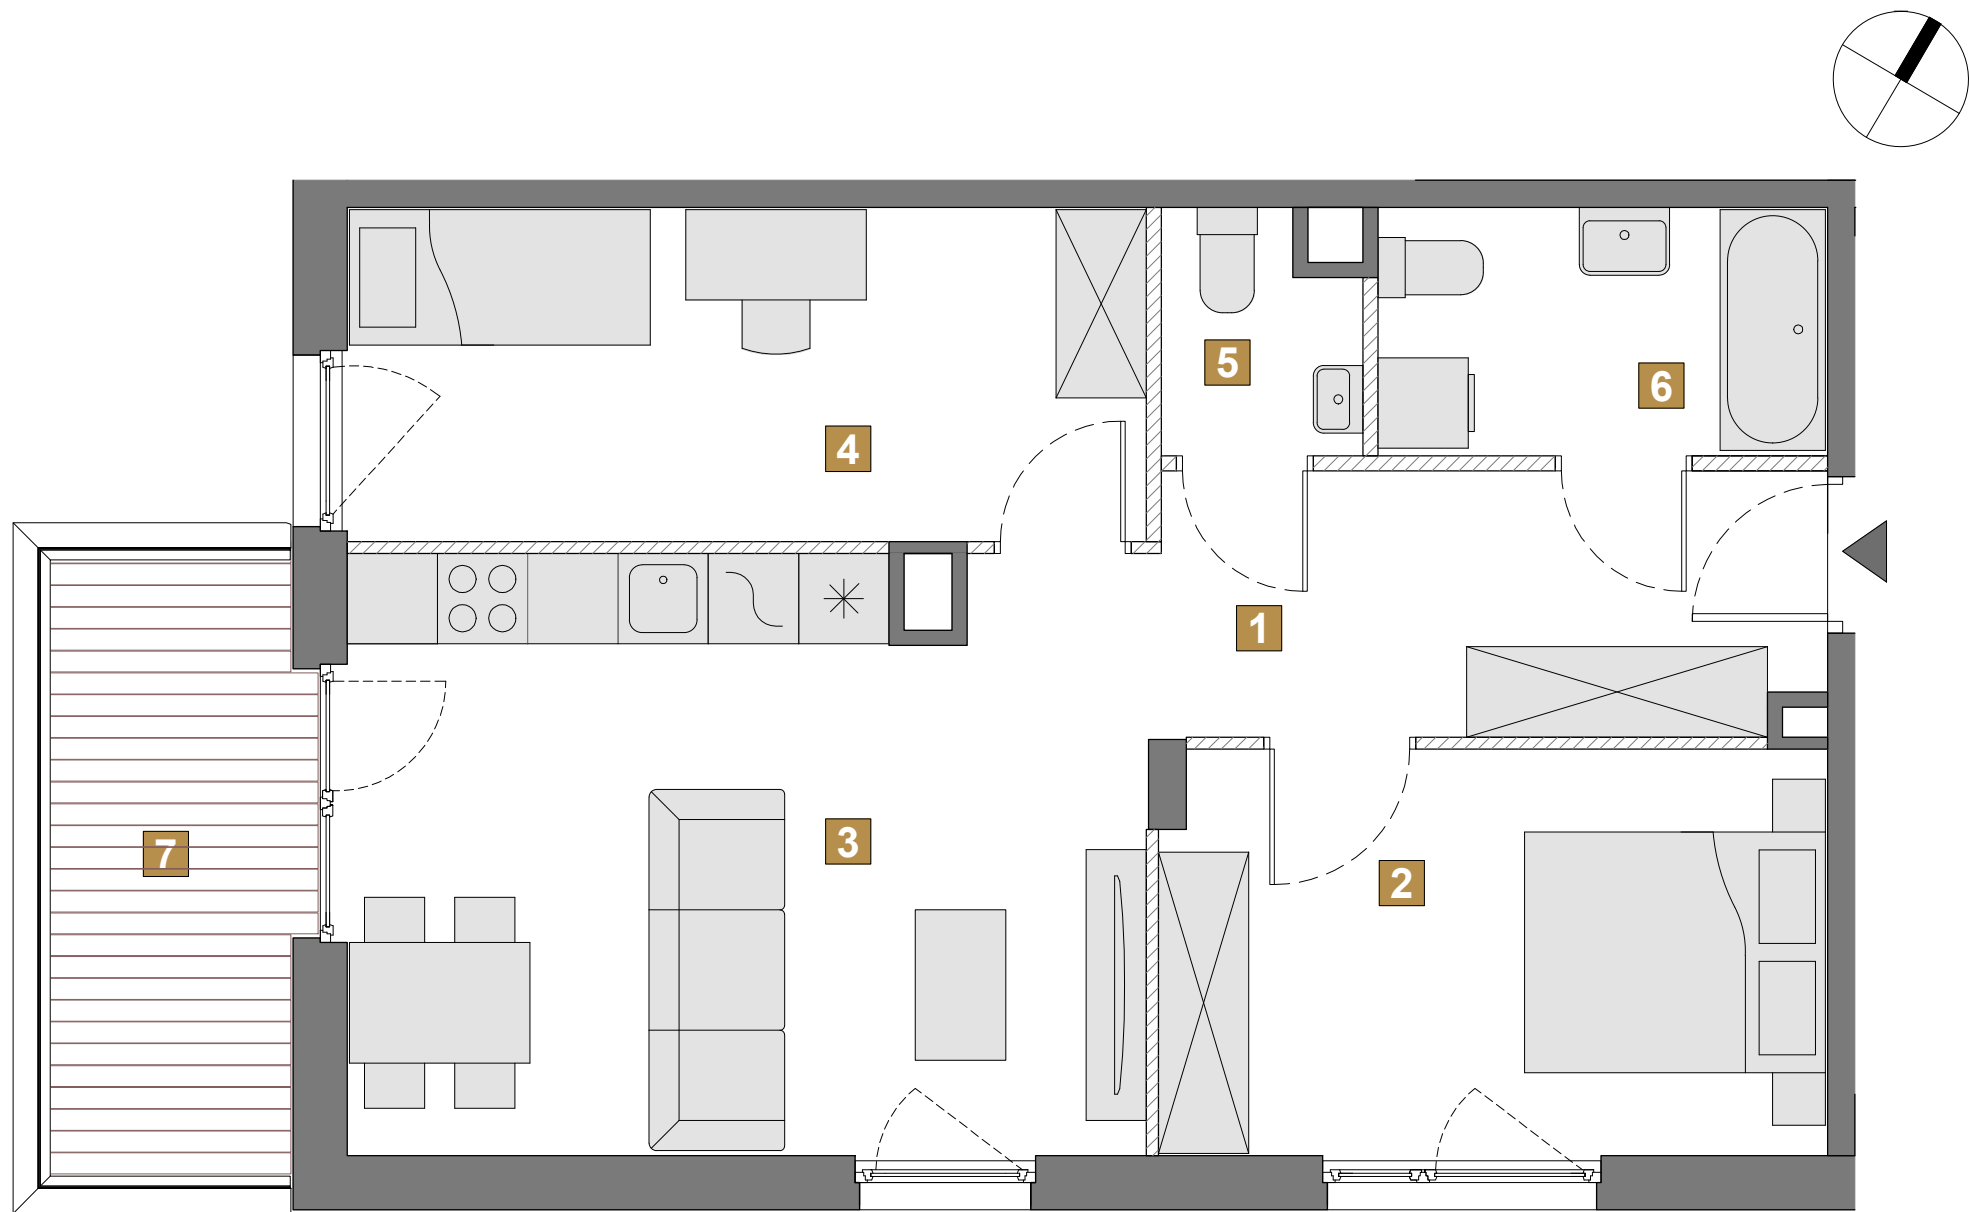

Budynek	Y																			
Nr klatki	Y																			
Piętro	P	1	2																	
Nr mieszkania	4																			

ZESTAWIENIE POMIESZCZEŃ:

1	HOL	7.70 m ²
2	POKÓJ	11.80 m ²
3	SALON Z ANEKSEM	20.91 m ²
4	POKÓJ	11.68 m ²
5	WC	1.98 m ²
6	ŁAZIENKA	4.86 m ²
	ŚCIANKI DO REARANŻACJI	1.32 m ²

POWIERZCHNIA UŻYTKOWA: 58.93 m²

POWIERZCHNIA RZECZYWISTA: 60.25 m²

7	BALKON	6.55 m ²
---	--------	---------------------

1. WYMIARY POMIESZCZEŃ, LOKALIZACJĘ PRZYBORÓW SANITARNYCH, ROZMIESZCZENIE PUNKTÓW INSTALACYJNYCH ITP. PODANO ZGODNIE Z PROJEKTEM BUDOWLANYM. MOGĄ WYSTĄPIĆ NIEWIELKIE RÓŻNICE WYMIARÓW I USYTUOWANIA ELEMENTÓW POWSTAŁE W TRAKCIE REALIZACJI PRAC BUDOWLANYCH. PODANE W PROJEKcie BUDOWLANYM WYMIARY SĄ WYMIARAMI W ŚWIEtle PIONOWYCH PRZEGRÓD (ŚCIAN) W STANIE SUROWYM.

2. POWIERZCHNIA UŻYTKOWA LOKALU JEST OKREŚLONA NA PODSTAWIE ROZPORZĄDZENIA MINISTRA ROZWOJU Z DNIA 11 WRZEŚNIA 2020 ROKU W SPRAWIE SZCZEGÓŁOWEGO ZAKRESU I FORMY PROJEKTU BUDOWLANEGO, ZGODNIE Z ZASADAMI, ZAWARTYMI W POLSKIEJ NORMIE PN-ISO 9836:2022-07 ZATYTUŁOWANEJ „WŁAŚCIWOŚCI UŻYTKOWE W BUDOWNICTWIE. OKREŚLANIE I OBLICZANIE WSKAŹNIKÓW POWIERZCHNIOWYCH I KUBATUROWYCH”, WYMIENIONEJ W ZAŁĄCZNIKU DO ROZPORZĄDZENIA I OPISANYMI PONIŻEJ: POWIERZCHNIA UŻYTKOWA LOKALU JEST OBLICZANA W METRACH KWADRATOWYCH Z DOKŁADNOŚCIĄ DO DWÓCH MIEJSC PO PRZECINKU (T.J. Z DOKŁADNOŚCIĄ DO 0,01 M²). POWIERZCHNIA UŻYTKOWA LOKALU JEST OBLICZANA DLA WYMIARÓW LOKALU W STANIE WYKOŃCZONYM, NA POZIOMIE PODŁOGI, NIE LICZĄC LISTEW PRZYPODŁOGOWYCH, PROGÓW ITP., DO POWIERZCHNI UŻYTKOWEJ LOKALU NIE SĄ WLICZANE POWIERZCHNIE PRZĘKROJU POZIOMEGO WEWNĘTRZNYCH PRZEGRÓD BUDOWLANYCH, POWIERZCHNIE OTWORÓW NA DRZWI I OKNA ORAZ NISZE W ELEMENTACH ZAMYKAJĄCYCH, DO POWIERZCHNI UŻYTKOWEJ LOKALU WLICZANE SĄ ELEMENTY NADAJĄCE SIĘ DO DEMONTAŻU TAKIE JAK: RURY, PRZEWODY.

3. PRZEDSTAWIONA NA RZUCIE ARANŻACJA MA CHARAKTER PRZYKŁADOWY, UMEBLOWANIE NIE STANOWI WYPOSAŻENIA NABYWANEGO LOKALU.

1:50 SKALA: 0 100 200cm

- BELKA / PODCIĄG / RÓŻNICA WYS.
- ŚCIANKI DO REARANŻACJI
- SKARPY