

DOM DEVELOPMENT S.A.  
pl. Piłsudskiego 3  
00-078 Warszawa  
tel. 22 351 66 33



## APARTAMENTY BEETHOVENA




|               |   |   |   |   |   |     |  |  |  |
|---------------|---|---|---|---|---|-----|--|--|--|
| Budynek       | B |   |   |   |   |     |  |  |  |
| Nr klatki     | 1 | 2 | 3 | 4 | 5 |     |  |  |  |
| Piętro        | P | 1 | 2 | 3 | 4 | 5   |  |  |  |
| Nr mieszkania |   |   |   |   |   | 111 |  |  |  |

### ZESTAWIENIE POMIESZCZEŃ:

|   |                 |                      |
|---|-----------------|----------------------|
| 1 | SALON Z ANEKSEM | 21.07 m <sup>2</sup> |
| 2 | POKÓJ           | 11.98 m <sup>2</sup> |
| 3 | POKÓJ           | 9.45 m <sup>2</sup>  |
| 4 | ŁAZIENKA        | 4.51 m <sup>2</sup>  |
| 5 | WC              | 2.24 m <sup>2</sup>  |
| 6 | HOL             | 8.27 m <sup>2</sup>  |

**POWIERZCHNIA UŻYTKOWA: 57.52 m<sup>2</sup>**

|   |        |                     |
|---|--------|---------------------|
| 7 | BALKON | 5.04 m <sup>2</sup> |
|---|--------|---------------------|

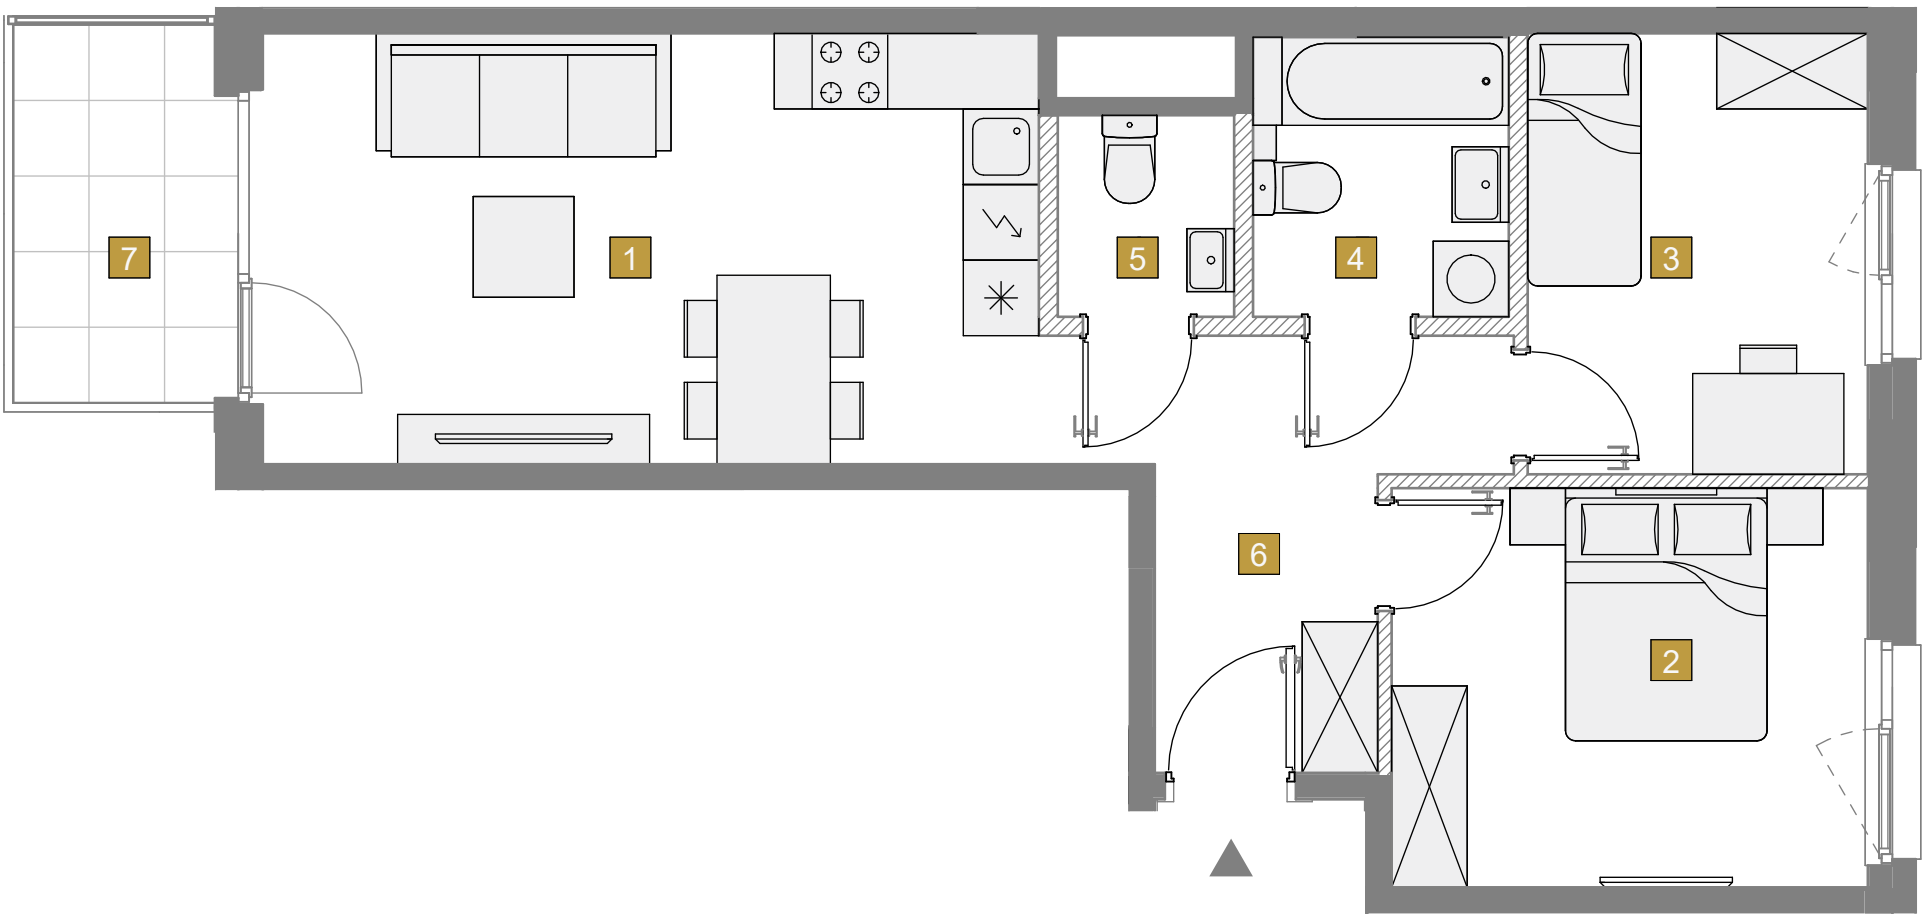

#### UWAGA:

- WYMIARY POMIESZCZEŃ, LOKALIZACJĘ PRZYBORÓW SANITARNYCH, ROZMIESZCZENIE PUNKTÓW INSTALACYJNYCH ITP. PODANO ZGODNIE Z PROJEKTEM BUDOWLANYM. MOGĄ WYSTĄPIĆ NIEWIELKIE RÓŻNICE WYMIARÓW I USYTUOWANIA ELEMENTÓW POWSTAŁE W TRAKCIE REALIZACJI PRAC BUDOWLANYCH. PODANE WYMIARY SĄ WYMIARAMI W ŚWIELE PIONOWYCH PRZEGRÓD (ŚCIAN) W STANIE SUROWYM.
- POWIERZCHNIA UŻYTKOWA LOKALU JEST OKREŚLONA NA PODSTAWIE ROZPORZĄDZENIA MINISTRA ROZWOJU Z DN. 11.09.2020 R. W SPRAWIE SZCZEGÓŁOWEGO ZAKRESU I FORMY PROJEKTU BUDOWLANEGO ORAZ ZGODNIE Z ZASADAMI ZAWARTYMI W POLSKIEJ NORMIE PN-ISO 9836:2022-07, TJ.: POWIERZCHNIA UŻYTKOWA LOKALU JEST OBLICZANA W METRACH KWADRATOWYCH Z DOKŁADNOŚCIĄ DO DWÓCH MIEJSC PO PRZECINKU, DLA WYMIARÓW LOKALU W STANIE WYKOŃCZONYM, NA POZIOMIE PODŁOGI, NIE LICZĄC LISTEW PRZYPODŁOGOWYCH, PROGÓW ITP. DO POWIERZCHNI UŻYTKOWEJ LOKALU WLICZA SIĘ POWIERZCHNIĘ ELEMENTÓW NADAJĄCYCH SIĘ DO DEMONTAŻU (RURY, KANAŁY), NIE SĄ WLICZANE POWIERZCHNIE WEWNĘTRZNYCH PRZEGRÓD BUDOWLANYCH, OTWORÓW NA DRZWI I OKNA ORAZ NISZE W ELEMENTACH ZAMYKAJĄCYCH.
- PRZEDSTAWIONA NA RZUCIE ARANŻACJA MA CHARAKTER PRZYKŁADOWY, UMEBLOWANIE NIE STANOWI WYPOSAŻENIA NABYWANEGO LOKALU.

SKALA: 0 100 200cm

ŚCIANKI DZIAŁOWE

GRUPA 5  
DZIEDZIEJKO  
ŁĘSZCZYŃSKI  
MYCIELSKI  
ZELENT  
GRZELEWSKI  
ARCHITEKCI