

Budynek	B								
Nr klatki	1	2	3						
Piętro	P	1	2	3	4	5	6		
Nr mieszkania							59		

ZESTAWIENIE POMIESZCZEŃ:


1	SALON Z ANEKSEM	21.33 m²
2	POKÓJ	11.14 m²
3	POKÓJ	9.51 m²
4	ŁAZIENKA	4.92 m²
5	HOL	10.30 m²

POWIERZCHNIA UŻYTKOWA: 57.20 m²

6	BALKON	5.48 m²
---	--------	---------



DAP PROJEKT Sp. z o.o. Sp. k

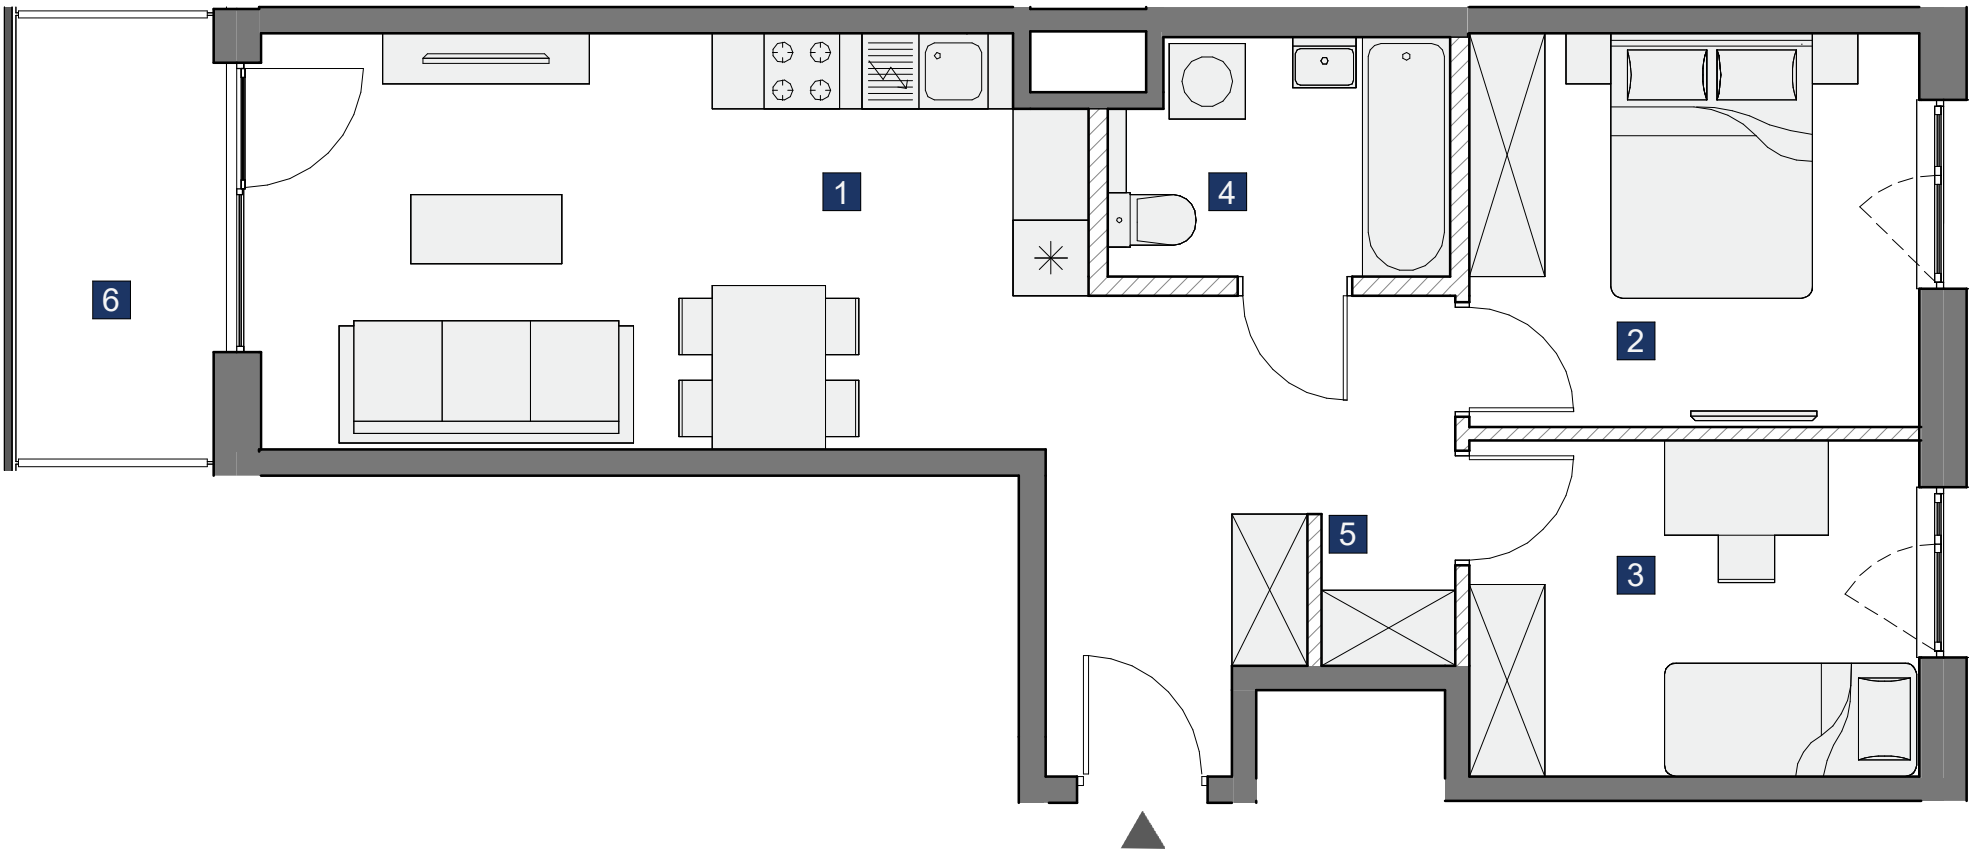

UWAGA:

1. WYMIARY POMIESZCZEŃ, LOKALIZACJĘ PRZYBORÓW SANITARNYCH, ROZMIESZCZENIE PUNKTÓW INSTALACYJNYCH ITP. PODANO ZGODNIE Z PROJEKTEM BUDOWLANYM. MOGĄ WYSTĄ