

DOM DEVELOPMENT S.A.  
pl. Piłsudskiego 3  
00-078 Warszawa  
tel. 22 351 66 33



**DZIELNICA MIESZKANIOWA**  
**METRO ZACHÓD**



|               |   |   |   |   |    |  |  |  |  |  |  |  |  |  |  |  |  |  |  |
|---------------|---|---|---|---|----|--|--|--|--|--|--|--|--|--|--|--|--|--|--|
| Budynek       | H |   |   |   |    |  |  |  |  |  |  |  |  |  |  |  |  |  |  |
| Nr klatki     | 1 | 2 | 3 |   |    |  |  |  |  |  |  |  |  |  |  |  |  |  |  |
| Piętro        | P | 1 | 2 | 3 | 4  |  |  |  |  |  |  |  |  |  |  |  |  |  |  |
| Nr mieszkania |   |   |   |   | 39 |  |  |  |  |  |  |  |  |  |  |  |  |  |  |


**ZESTAWIENIE POMIESZCZEŃ:**

|   |                        |                      |
|---|------------------------|----------------------|
| 1 | SALON Z ANEKSEM        | 19.60 m <sup>2</sup> |
| 2 | POKÓJ                  | 10.48 m <sup>2</sup> |
| 3 | POKÓJ                  | 9.21 m <sup>2</sup>  |
| 4 | ŁAZIENKA               | 5.21 m <sup>2</sup>  |
| 5 | WNĘKA                  | 2.36 m <sup>2</sup>  |
| 6 | HOL                    | 6.51 m <sup>2</sup>  |
|   | ŚCIANKI DO REARANŻACJI | 1.86 m <sup>2</sup>  |

**POWIERZCHNIA UŻYTKOWA: 53.37**

**POWIERZCHNIA SPRZEDAŻOWA: 55.23**

**7 BALKON 5.76 m<sup>2</sup>**

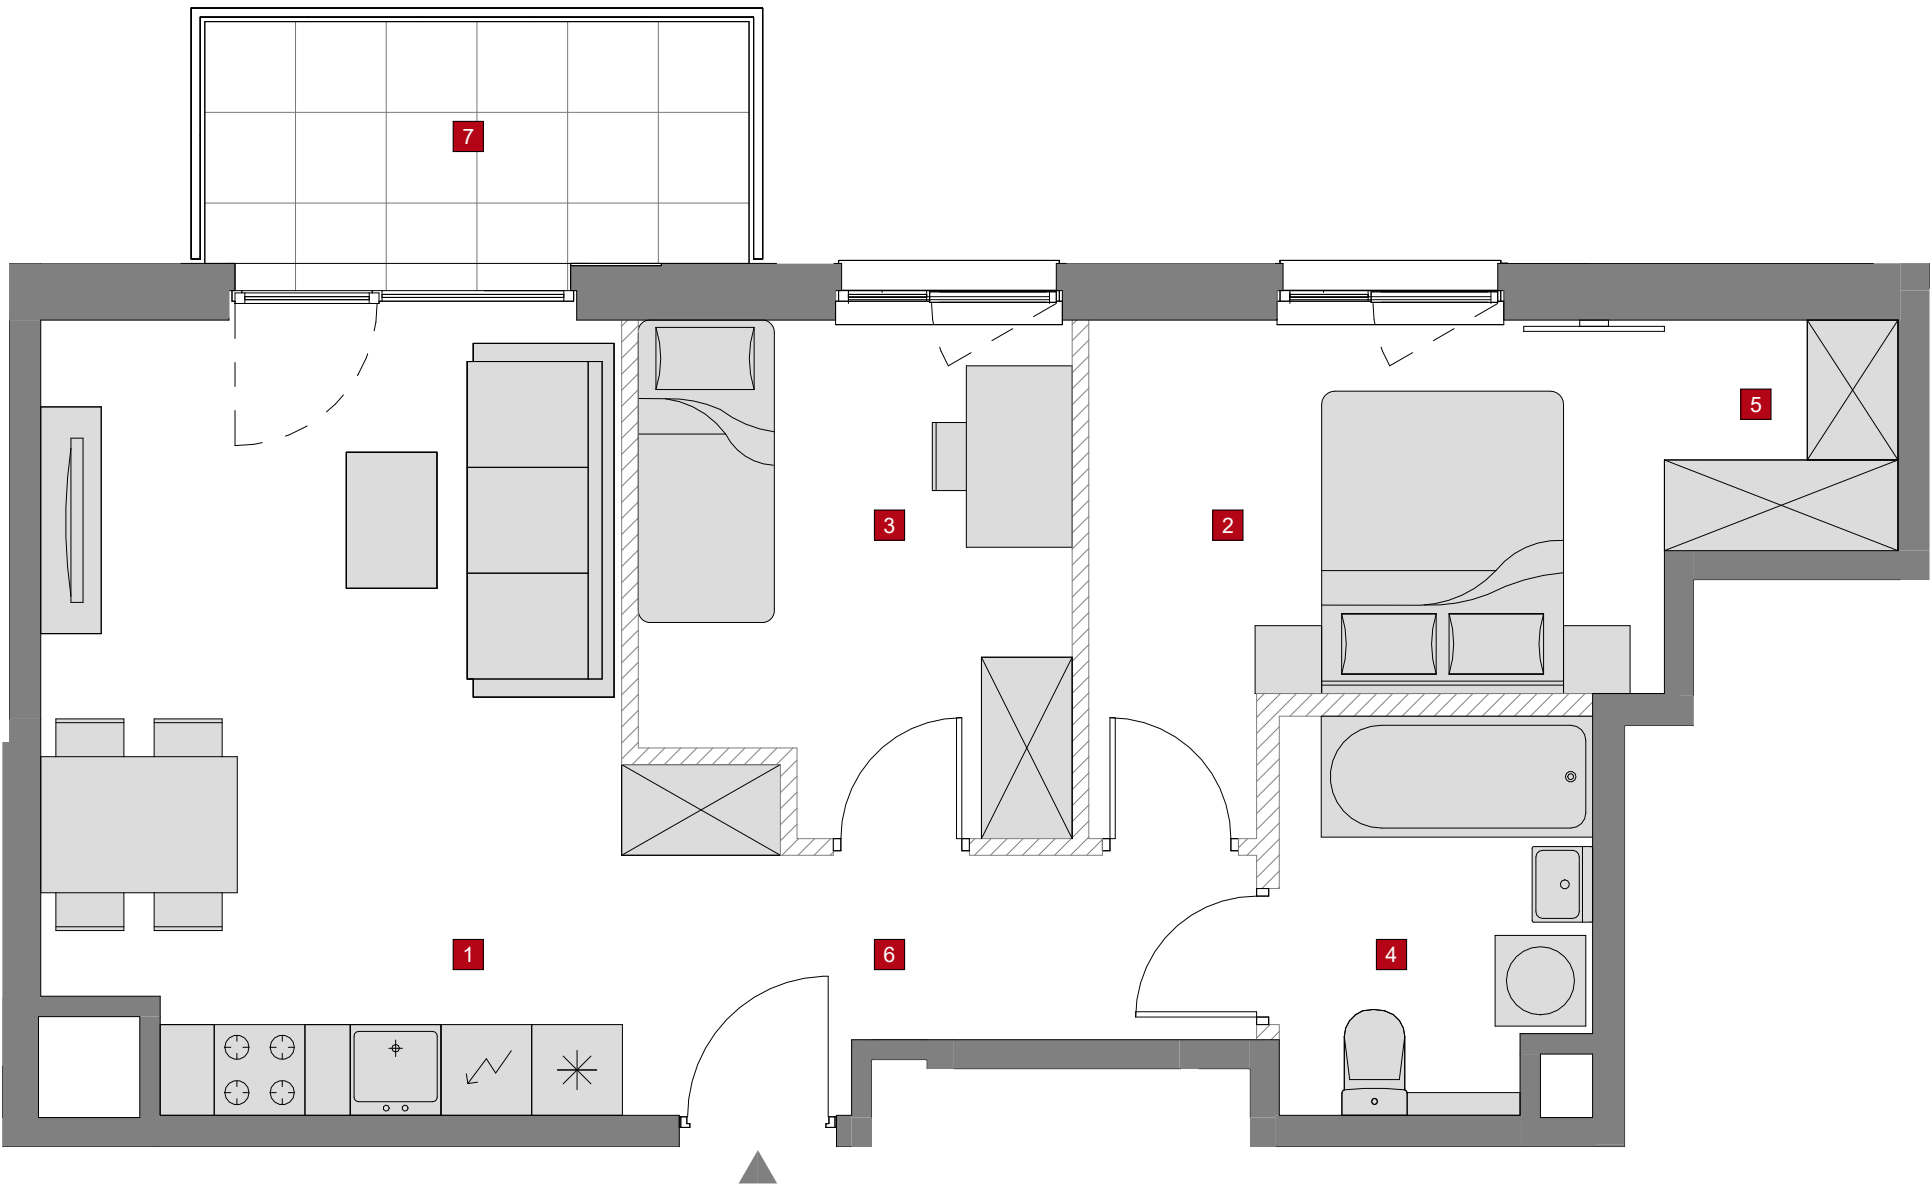

- UWAGI:
- WYMIARY POMIESZCZEŃ, LOKALIZACJĘ PRZYBORÓW SANITARNYCH, ROZMIESZCZENIE PUNKTÓW INSTALACYJNYCH ITP. PODANO ZGODNIE Z PROJEKTEM BUDOWLANYM. MOGĄ WYSTĄPIĆ NIEWIELKIE RÓŻNICE WYMIARÓW I USYTUOWANIA ELEMENTÓW POWSTAŁE W TRAKCIE REALIZACJI PRAC BUDOWLANYCH. PODANE WYMIARY SĄ WYMIARAMI W ŚWIETLE PIONOWYCH PRZEGRÓD (ŚCIAN) W STANIE SUROWYM.
  - POWIERZCHNIA UŻYTKOWA LOKALU JEST OKREŚLONA NA PODSTAWIE ROZPORZĄDZENIA MINISTRA TRANSPORTU, BUDOWNICTWA I GOSPODARKI MORSKIEJ Z DN. 25.04.2012 R. W SPRAWIE SZCZEGÓŁOWEGO ZAKRESU I FORMY PROJEKTU BUDOWLANEGO ORAZ Z UWZGLĘDNIENIEM WYTYCZNYCH OKREŚLONYCH W POLSKIEJ NORMIE PN-ISO 9836:1997, M.IN. POWIERZCHNIA UŻYTKOWA JEST OBLICZANA DLA WYMIARÓW LOKALU W STANIE WYKOŃCZONYM, NA POZIOMIE PODŁOGI, NIE LICZĄC LISTEW PRZYPODŁOGOWYCH, PROGÓW ITP., WŁICZANE SĄ DO NIEJ ELEMENTY NADAJĄCE SIĘ DO DEMONTAŻU (TAKIE JAK: RURY, KANAŁY) ORAZ WYRAŻONA JEST W METRACH KWADRATOWYCH Z DOKŁADNOŚCIĄ DO DWÓCH MIEJSC PO PRZECINKU.
  - PRZEDSTAWIONA NA RZUCIE ARANŻACJA MA CHARAKTER PRZYKŁADOWY, UMEBLOWANIE NIE STANOWI WYPOSAŻENIA NABYWANEGO LOKALU.

SKALA: 0 100 200cm

ŚCIANKI DO REARANŻACJI

**tremend**