




DOM DEVELOPMENT  
Wrocław Sp. z o.o.  
ul. Legnicka 16  
Wrocław 53-673  
tel. 71 747 74 74



 OSIEDLE  
**ARKADIA**

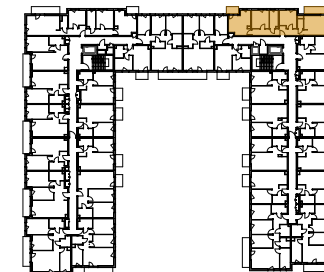


BUDYNEK	B1								
NR KLATKI	A	B							
PIĘTRO	P	1	2	3	A				
NR MIESZKANIA	73								

#### ZESTAWIENIE POMIESZCZEŃ :

1	salon z aneksem	20,71 m <sup>2</sup>
2	pokój	16,36 m <sup>2</sup>
3	pokój	11,23 m <sup>2</sup>
4	pokój	10,36 m <sup>2</sup>
5	łazienka	5,31 m <sup>2</sup>
6	WC	1,98 m <sup>2</sup>
7	hol	12,52 m <sup>2</sup>

**POWIERZCHNIA UŻYTKOWA : 78,47 m<sup>2</sup>**

8	balkon	7,27 m <sup>2</sup>
9	balkon	3,11 m <sup>2</sup>



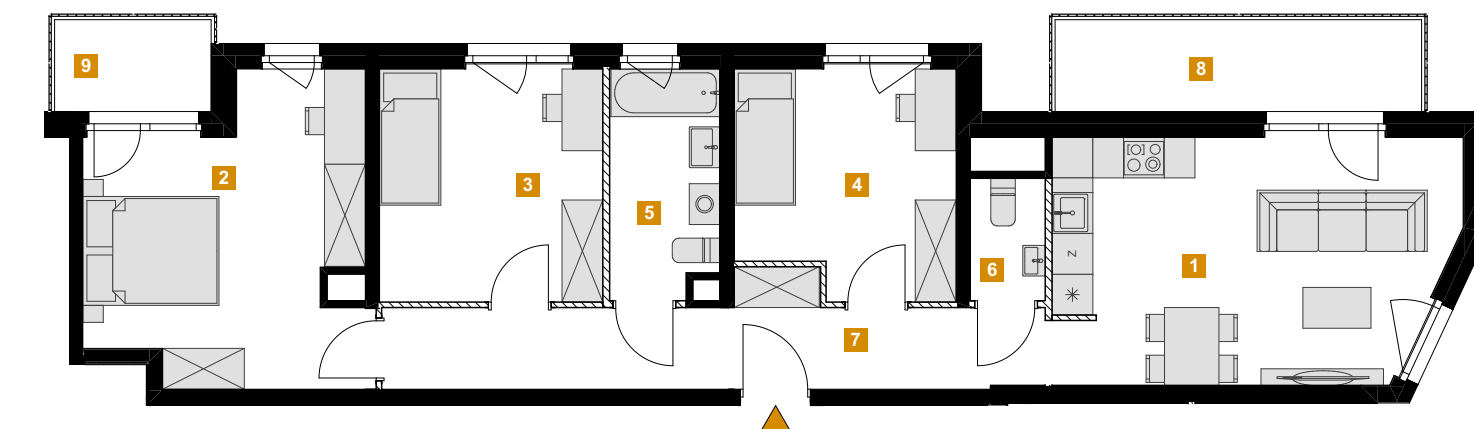


#### UWAGA !

- WYMIARY POMIESZCZEŃ, LOKALIZACJĘ PRZYBORÓW SANITARNYCH, ROZMIESZCZENIE PUNKTÓW INSTALACYJNYCH ITP. PODANO ZGODNIE Z PROJEKTEM BUDOWLANYM. MOGĄ WYSTĄPIĆ NIEWIELKIE RÓŻNICE WYMIARÓW I USYTUOWANIA ELEMENTÓW POWSTAŁE W TRAKCIE REALIZACJI PRAC BUDOWLANYCH. PODANE WYMIARY SĄ WYMIARAMI W ŚWIETLE PIONOWYCH PRZEGRÓD (ŚCIAN) W STANIE SUROWYM.
- POWIERZCHNIA UŻYTKOWA LOKALU JEST OKREŚLONA NA PODSTAWIE ROZPORZĄDZENIA MINISTRA ROZWOJU Z DN. 11.09.2020 R. W SPRAWIE SZCZEGÓŁOWEGO ZAKRESU I FORMY PROJEKTU BUDOWLANEGO ORAZ ZGODNIE Z ZASADAMI ZAWARTYMI W POLSKIEJ NORMIE PN-ISO 9836:2022-07. T.J.: POWIERZCHNIA UŻYTKOWA LOKALU JEST OBLICZANA W METRACH KWADRATOWYCH Z DOKŁADNOŚCIĄ DO DWÓCH MIEJSC PO PRZECINKU, DLA WYMIARÓW LOKALU W STANIE WYKOŃCZONYM, NA POZIOMIE PODŁOŻY, NIE LICZĄC LISTEW PRZYPODŁOGOWYCH, PROGÓW ITP. DO POWIERZCHNI UŻYTKOWEJ LOKALU WLICZA SIĘ POWIERZCHNIE ELEMENTÓW NADAJĄCYCH SIĘ DO DEMONTAŻU (RURY, KANAŁY), NIE SĄ WLICZANE POWIERZCHNIE WEWNĘTRZNYCH PRZEGRÓD BUDOWLANYCH, OTWORÓW NA DRZWI I OKNA ORAZ NISZE W ELEMENTACH ZAMYKAJĄCYCH.
- PRZEDSTAWIONA NA RZUCIE ARANŻACJA MA CHARAKTER PRZYKŁADOWY, UMEBLOWANIE NIE STANOWI WYPOSAŻENIA NABYWANEGO LOKALU.

#### SKALA:

   

	ŚCIANKI DO REARANŻACJI
	BELKA / PODCIĄG / RÓŻNICA WYS.
	SKARPY

**DZIEWOŃSKI**  
**ŁUKASZEWICZ**  
**ARCHITEKCI S.C.**  
ul. Księcia Witolda 80/1a  
50-203 Wrocław  
md@dlarchitekci.pl +48 509 491 501