




# DZIELNICA MIESZKANIOWA

# METRO ZACHÓD

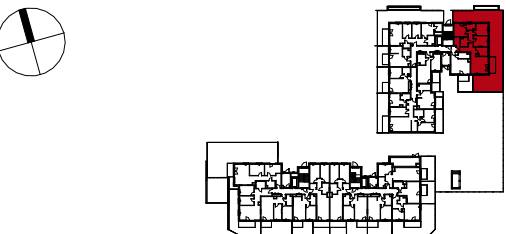

|               |   |   |   |   |   |  |  |  |  |
|---------------|---|---|---|---|---|--|--|--|--|
| Budynek       | B |   |   |   |   |  |  |  |  |
| Nr klatki     | 1 | 2 | 3 |   |   |  |  |  |  |
| Piętro        | P | 1 | 2 | 3 | 4 |  |  |  |  |
| Nr mieszkania | 1 |   |   |   |   |  |  |  |  |

ZESTAWIENIE POMIESZCZEŃ:


|                                                                                       |                  |                      |
|---------------------------------------------------------------------------------------|------------------|----------------------|
| 1                                                                                     | SALON Z ANEKSEM  | 20.81 m <sup>2</sup> |
| 2                                                                                     | POKÓJ            | 11.85 m <sup>2</sup> |
| 3                                                                                     | POKÓJ            | 10.95 m <sup>2</sup> |
| 4                                                                                     | POKÓJ            | 10.87 m <sup>2</sup> |
| 5                                                                                     | POKÓJ            | 7.19 m <sup>2</sup>  |
| 6                                                                                     | ŁAZIENKA         | 4.48 m <sup>2</sup>  |
| 7                                                                                     | ŁAZIENKA         | 3.64 m <sup>2</sup>  |
| 8                                                                                     | WNĘKA            | 3.75 m <sup>2</sup>  |
| 9                                                                                     | HOL              | 13.01 m <sup>2</sup> |
|  | ŚCIANKI DZIAŁOWE | 4.06 m <sup>2</sup>  |

POWIERZCHNIA UŻYTKOWA: 86.55

POWIERZCHNIA RZECZYWISTA: 90.61

|    |             |                       |
|----|-------------|-----------------------|
| 10 | UTWARDZENIE | 7.66 m <sup>2</sup>   |
| 11 | OGRÓDEK     | 119.61 m <sup>2</sup> |

tremend

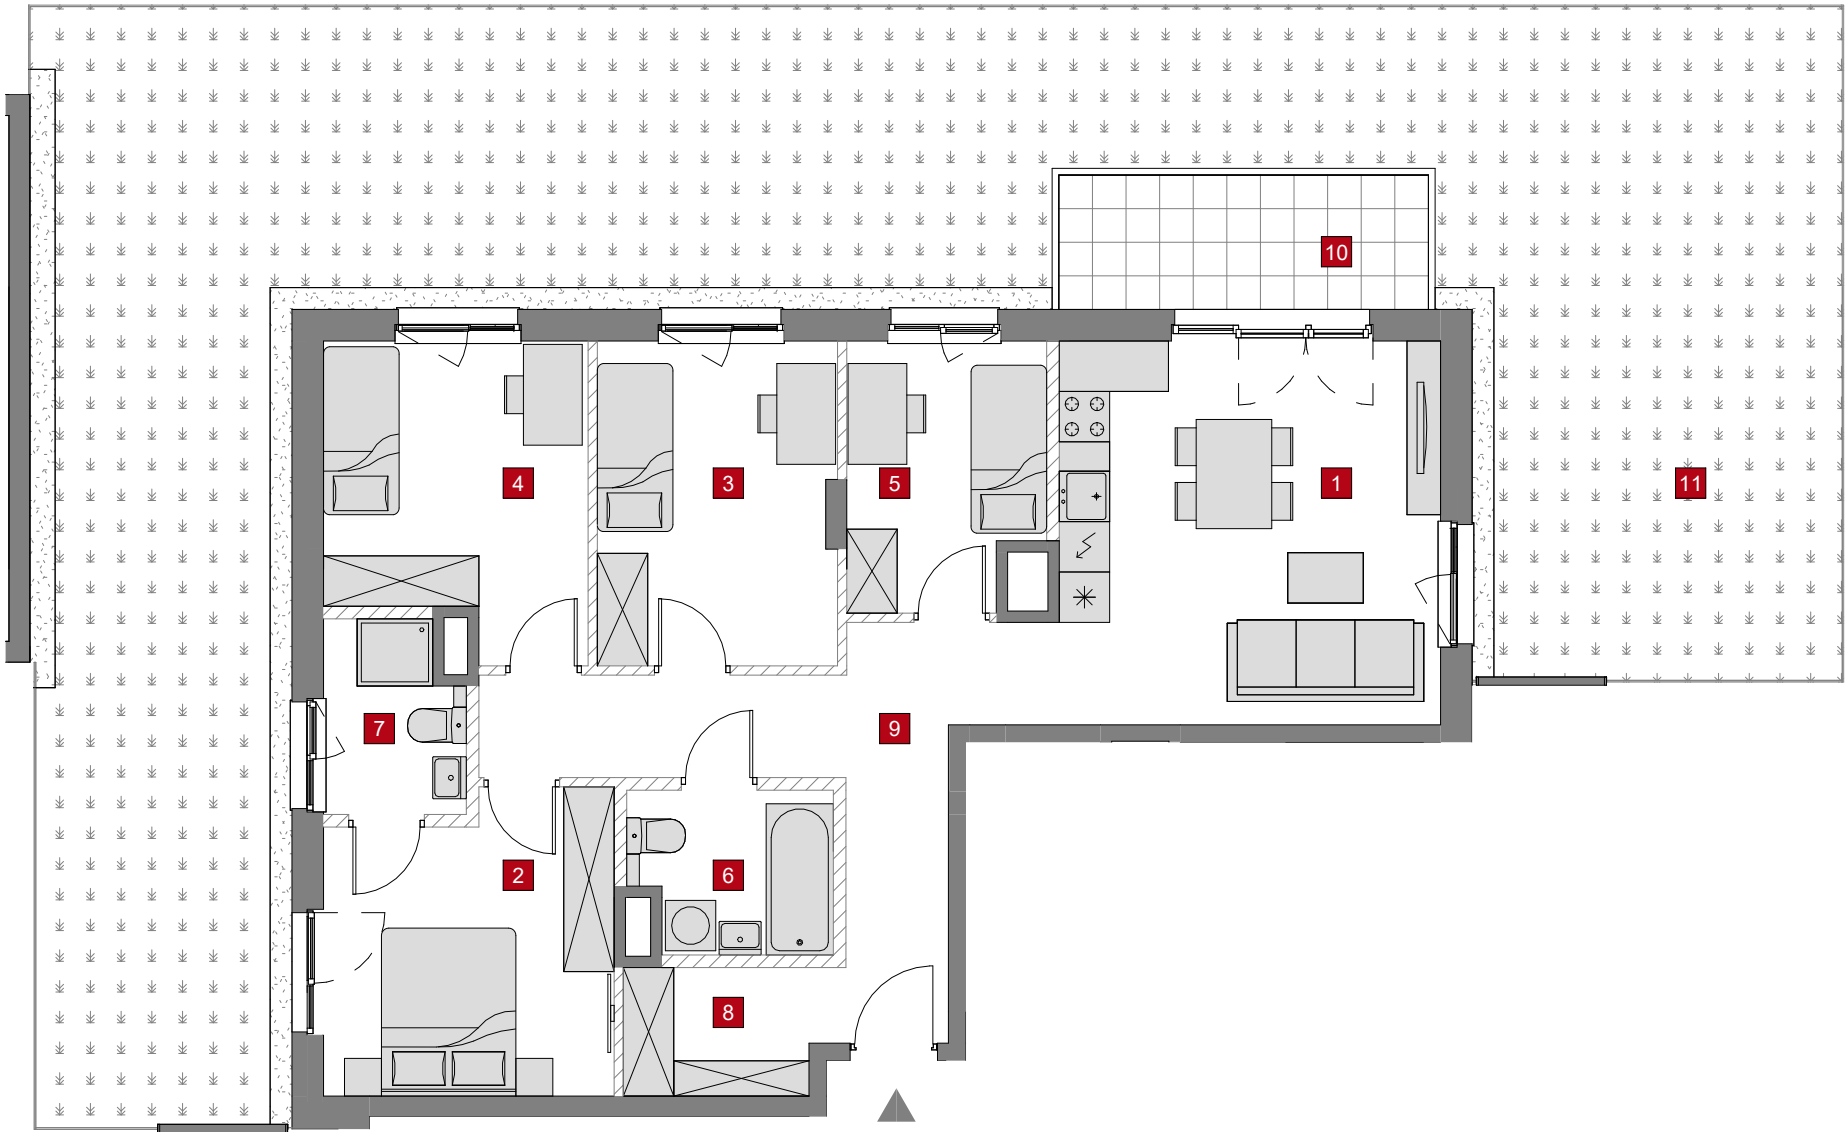

- WYMIARY POMIESZCZEŃ, LOKALIZACJĘ PRZYBORÓW SANITARNYCH, ROZMIESZCZENIE PUNKTÓW INSTALACYJNYCH ITP. PODANO ZGODNIE Z PROJEKTEM BUDOWLANYM. MOGĄ WYSTĄPIĆ NIEWIELKIE RÓŻNICE WYMIARÓW I USYTUOWANIA ELEMENTÓW POWSTAŁE W TRAKCIE REALIZACJI PRAC BUDOWLANYCH. PODANE W PROJEKCIE BUDOWLANYM WYMIARY SĄ WYMIARAMI W ŚWIETLE PIONOWYCH PRZEGRÓD (ŚCIAN) W STANIE SUROWYM.
- POWIERZCHNIA UŻYTKOWA LOKALU JEST OKREŚLONA NA PODSTAWIE ROZPORZĄDZENIA MINISTRA TRANSPORTU, BUDOWNICTWA I GOSPODARKI MORSKIEJ Z 25.04.2012 R. W SPRAWIE SZCZEGÓŁOWEGO ZAKRESU I FORMY PROJEKTU BUDOWLANEGO, ZGODNIE Z ZASADAMI ZAWARTYMI W POLSKIEJ NORMIE PN-ISO 9836: 1997 I OPISANYMI PONIŻEJ: OBLICZONA JEST W METRACH KWADRATOWYCH Z DOKŁADNOŚCIĄ DO DWÓCH MIEJSC PO PRZECINKU, DLA WYMIARÓW LOKALU W STANIE WYKOŃCZONYM, NA POZIOMIE PODŁOGI, NIE LICZĄC LISTEW PRZYPODŁOGOWYCH, PROGÓW ITP. WLICZONE SĄ POWIERZCHNIE ELEMENTÓW NADAJĄCYCH SIĘ DO DEMONTAŻU TAKICH JAK: RURY, KANAŁY. NIE SĄ WLICZONE POWIERZCHNIE OTWORÓW NA DRZWI I OKNA, NISZE W ELEMENTACH ZAMYKAJĄCYCH ORAZ POWIERZCHNIE ZAJĘTE PRZEZ ŚCIANKI DZIAŁOWE.
- PRZEDSTAWIONA NA RZUCIE ARANŻACJA MA CHARAKTER PRZYKŁADOWY, UMEBLOWANIE NIE STANOWI WYPOSAŻENIA NABYWANEGO LOKALU.

SKALA: 0 100 200cm

 ŚCIANKI DO REARANŻACJI