



DOM DEVELOPMENT S.A.  
pl. Piłsudskiego 3  
00-078 Warszawa  
tel. 22 351 66 33

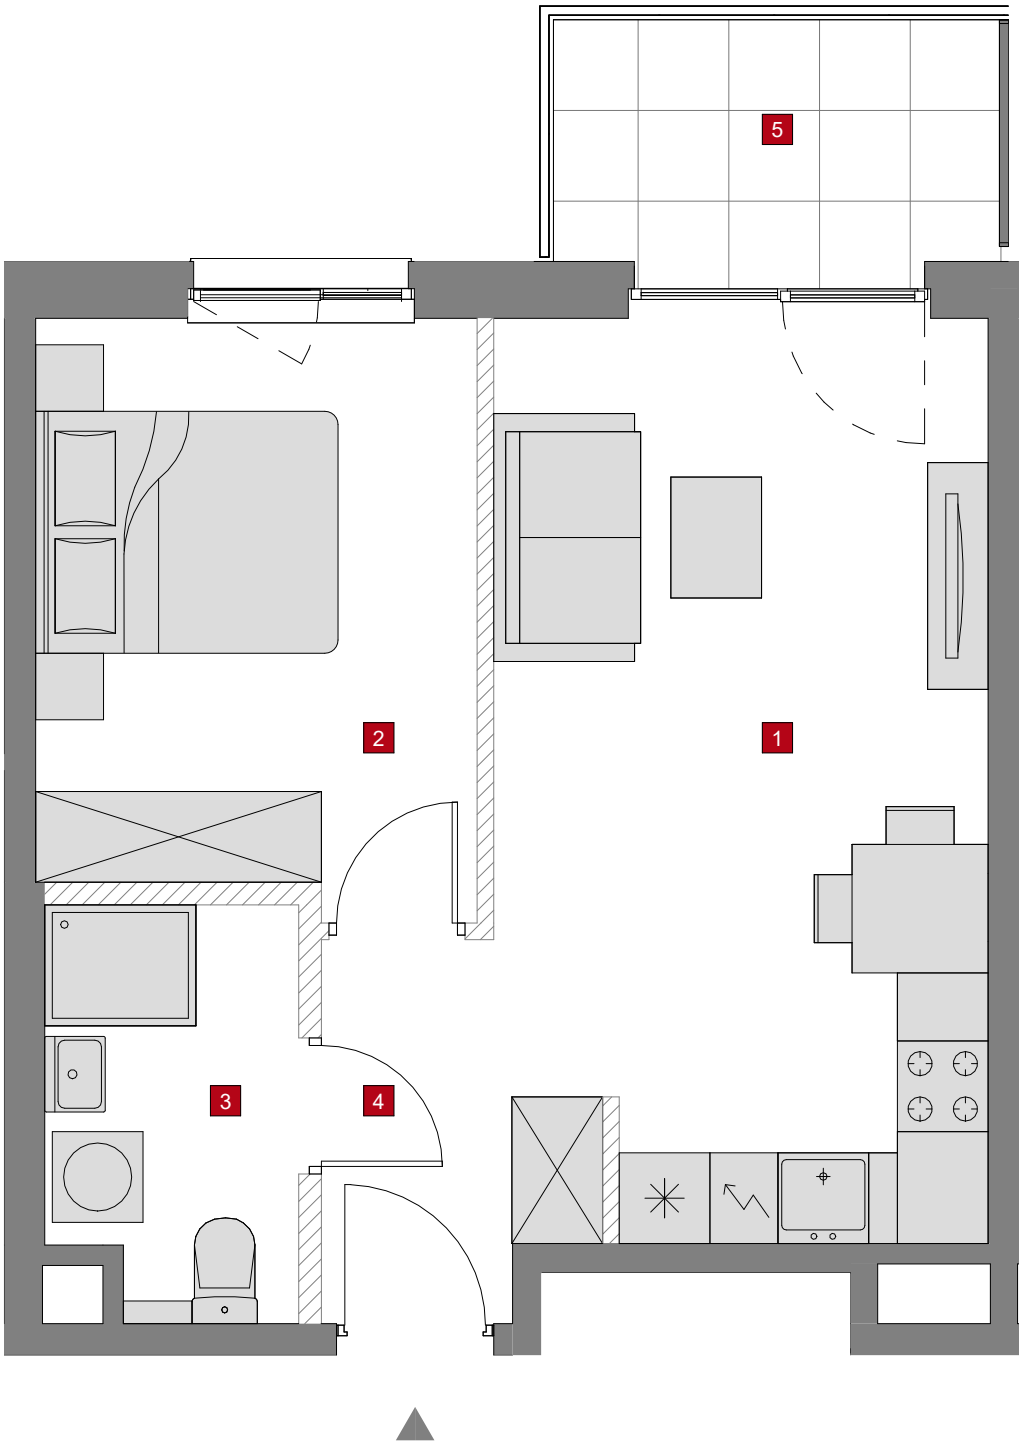

## DZIELNICA MIESZKANIOWA METRO ZACHÓD

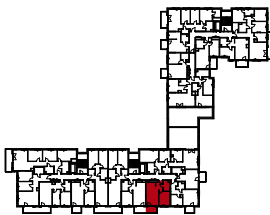

|               |   |    |   |   |   |  |  |  |  |  |  |  |  |  |
|---------------|---|----|---|---|---|--|--|--|--|--|--|--|--|--|
| Budynek       | B |    |   |   |   |  |  |  |  |  |  |  |  |  |
| Nr klatki     | 1 | 2  | 3 |   |   |  |  |  |  |  |  |  |  |  |
| Piętro        | P | 1  | 2 | 3 | 4 |  |  |  |  |  |  |  |  |  |
| Nr mieszkania |   | 49 |   |   |   |  |  |  |  |  |  |  |  |  |

### ZESTAWIENIE POMIESZCZEŃ:

|   |                  |                      |
|---|------------------|----------------------|
| 1 | SALON Z ANEKSEM  | 19.21 m <sup>2</sup> |
| 2 | POKÓJ            | 11.17 m <sup>2</sup> |
| 3 | ŁAZIENKA         | 4.38 m <sup>2</sup>  |
| 4 | HOL              | 3.66 m <sup>2</sup>  |
|   | ŚCIANKI DZIAŁOWE | 1.36 m <sup>2</sup>  |

POWIERZCHNIA UŻYTKOWA: 38.42

POWIERZCHNIA RZECZYWISTA: 39.78

|   |        |                     |
|---|--------|---------------------|
| 5 | BALKON | 4.72 m <sup>2</sup> |
|---|--------|---------------------|

- WYMIARY POMIESZCZEŃ, LOKALIZACJĘ PRZYBORÓW SANITARNYCH, ROZMIESZCZENIE PUNKTÓW INSTALACYJNYCH ITP. PODANO ZGODNIE Z PROJEKTEM BUDOWLANYM. MOGĄ WYSTĄPIĆ NIEWIELKIE RÓŻNICE WYMIARÓW I USYTUOWANIA ELEMENTÓW POWSTAŁE W TRAKCIE REALIZACJI PRAC BUDOWLANYCH. PODANE W PROJEKCIE BUDOWLANYM WYMIARY SĄ WYMIARAMI W ŚWIETELNE PIONOWYCH PRZEGRÓD (ŚCIAN) W STANIE SUROWYM.
- POWIERZCHNIA UŻYTKOWA LOKALU JEST OKREŚLONA NA PODSTAWIE ROZPORZĄDZENIA MINISTRA TRANSPORTU, BUDOWNICTWA I GOSPODARKI MORSKIEJ Z 25.04.2012 R. W SPRAWIE SZCZEGÓŁOWEGO ZAKRESU I FORMY PROJEKTU BUDOWLANEGO, ZGODNIE Z ZASADAMI ZAWARTYMI W POLSKIEJ NORMIE PN-ISO 9836: 1997 I OPISANYMI PONIŻEJ: OBLICZONA JEST W METRACH KWADRATOWYCH Z DOKŁADNOŚCIĄ DO DWÓCH MIEJSC PO PRZECINKU, DLA WYMIARÓW LOKALU W STANIE WYKOŃCZONYM, NA POZIOMIE PODŁOGI, NIE LICZĄC LISTEW PRZYPODŁOGOWYCH, PROGÓW ITP. WLICZONE SĄ POWIERZCHNIE ELEMENTÓW NADAJĄCYCH SIĘ DO DEMONTAŻU TAKICH JAK: RURY, KANAŁY. NIE SĄ WLICZONE POWIERZCHNIE OTWORÓW NA DRZWI I OKNA, NISZE W ELEMENTACH ZAMYKAJĄCYCH ORAZ POWIERZCHNIE ZAJĘTE PRZEZ ŚCIANKI DZIAŁOWE.
- PRZEDSTAWIONA NA RZUCIE ARANŻACJA MA CHARAKTER PRZYKŁADOWY, UMEBLOWANIE NIE STANOWI WYPOSAŻENIA NABYWANEGO LOKALU.

SKALA: 0 100 200cm

ŚCIANKI DO REARANŻACJI

tremend