



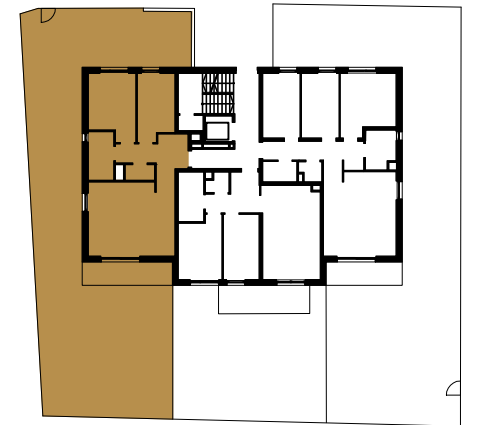

|               |   |   |   |  |  |  |  |  |
|---------------|---|---|---|--|--|--|--|--|
| Budynek       | O |   |   |  |  |  |  |  |
| Nr klatki     | O |   |   |  |  |  |  |  |
| Piętro        | P | 1 | 2 |  |  |  |  |  |
| Nr mieszkania | 3 |   |   |  |  |  |  |  |

|                                                                                       |                        |                      |
|---------------------------------------------------------------------------------------|------------------------|----------------------|
| <b>1</b>                                                                              | HOL                    | 8.65 m <sup>2</sup>  |
| <b>2</b>                                                                              | POKÓJ                  | 9.96 m <sup>2</sup>  |
| <b>3</b>                                                                              | POKÓJ                  | 12.15 m <sup>2</sup> |
| <b>4</b>                                                                              | ŁAZIENKA               | 5.12 m <sup>2</sup>  |
| <b>5</b>                                                                              | WC                     | 1.88 m <sup>2</sup>  |
| <b>6</b>                                                                              | SALON Z ANEKSEM        | 26.21 m <sup>2</sup> |
|  | ŚCIANKI DO REARANŻACJI | 1.47 m <sup>2</sup>  |

|                           |             |                       |
|---------------------------|-------------|-----------------------|
| POWIERZCHNIA UŻYTKOWA:    |             | 63.97 m <sup>2</sup>  |
| POWIERZCHNIA SPRZEDAŻOWA: |             | 65.44 m <sup>2</sup>  |
| 7                         | UTWARDZENIE | 8.65 m <sup>2</sup>   |
| 8                         | OGRÓDEK     | 158.98 m <sup>2</sup> |

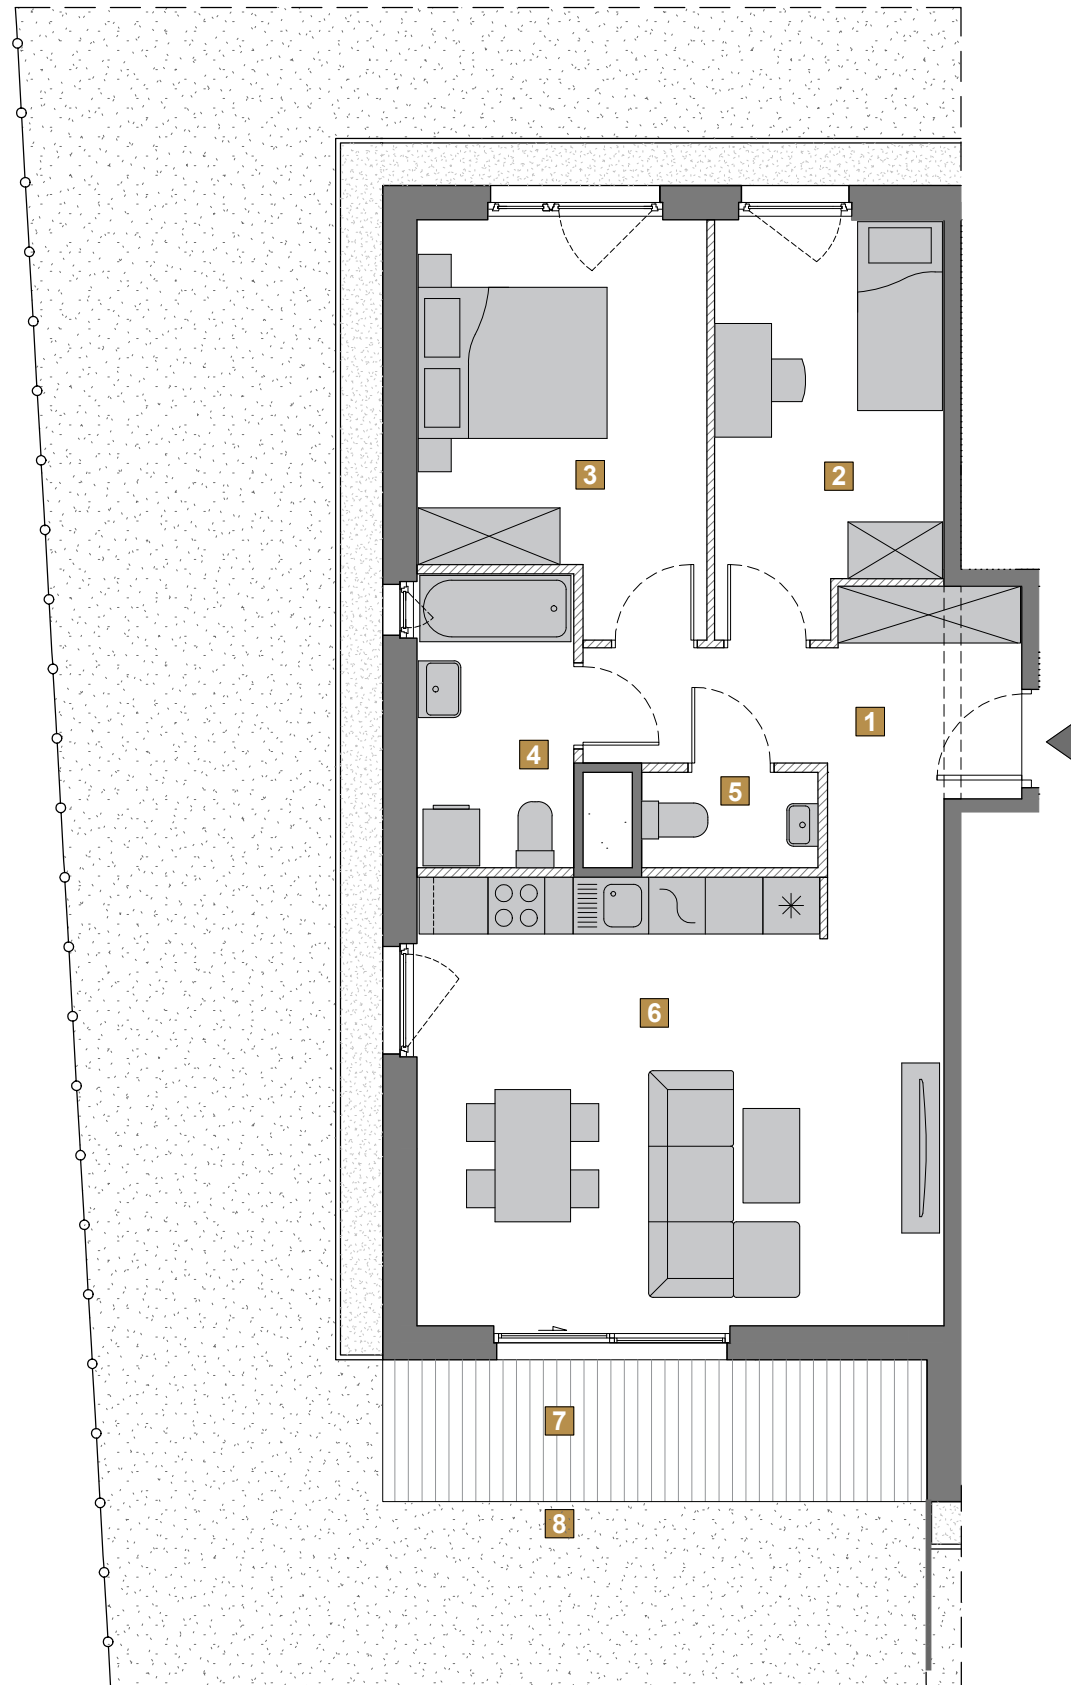

1. WYMIARY POMIESZCZEŃ, LOKALIZACJĘ PRZYBORÓW SANITARNYCH, ROZMIESZCZENIE PUNKTÓW INSTALACYJNYCH ITP. PODANO ZGODNIE Z PROJEKTEM BUDOWLANYM. MOGĄ WYSTĄPIĆ NIEWIELKIE RÓŻNICE WYMIARÓW I USTYUOWANIA ELEMENTÓW POWSTAŁE W TRAKCIE REALIZACJI PRAC BUDOWLANYCH. PODANE WYMIARY SĄ WYMIARAMI W ŚWIETLE PIONOWYCH PRZEGRÓD (ŚCIAN) W STANIE SUROWYM.
2. POWIERZCHNIA UŻYTKOWA LOKALU JEST OKREŚLONA NA PODSTAWIE ROZPORZĄDZENIA MINISTRA TRANSPORTU, BUDOWNICTWA I GOSPODARSTWA MORSKIEJ Z DN. 25.04.2012 R. W SPRAWIE SZCZEGÓLNOŚCI WYKONANIA I FORMY PROJEKTU BUDOWLANEGO ORAZ Z UZUPEŁNIENIEM WTYCZNYCH OKREŚLONYCH W POLSKIEJ NORMIE PN-ISO 9836:1997, M.IN. POWIERZCHNIA UŻYTKOWA JEST OBLICZANA DLA WYMIARÓW LOKALU W STANIE WYKONCZONYM, NA POZIOMIE PODŁOGI, NIE LICZĄC LISTEW PRZYPODŁOGOWYCH, PROGÓW ITP., WLICZANE SĄ DO NIEJ ELEMENTY NADAJĄCE SIĘ DO DEMONTAŻU (TAKIE JAK: RURY, KANAŁY) ORAZ WYRAŻONA JEST W METRACH KWADRATOWYCH Z DOKŁADNOŚCIĄ DO DWÓCH MIEJSC PO PRZECINKU.
3. PRZEDSTAWIONA NA RZUCIE ARANŻACJA MA CHARAKTER PRZYKŁADOWY, UMIEBLOWANIE NIE STANOWI WYPOSAŻENIA NABYWANEGO LOKALU.

|                                                                                       |                                |
|---------------------------------------------------------------------------------------|--------------------------------|
|  | BELKA / PODCIĄG / RÓŻNICA WYS. |
|  | ŚCIANKI DO REARANŻACJI         |
|  | SKARPY                         |