




APARTAMENTY  
**LITERACKA**

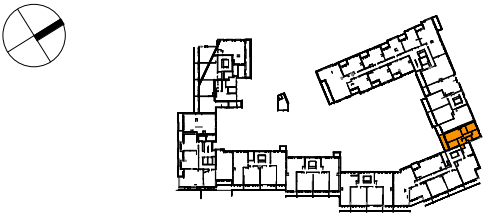


|               |   |    |   |   |   |   |   |   |   |   |    |    |    |    |  |  |  |
|---------------|---|----|---|---|---|---|---|---|---|---|----|----|----|----|--|--|--|
| Budynek       | E |    |   |   |   |   |   |   |   |   |    |    |    |    |  |  |  |
| Nr klatki     | 1 | 2  | 3 | 4 | 5 | 6 |   |   |   |   |    |    |    |    |  |  |  |
| Piętro        | P | 1  | 2 | 3 | 4 | 5 | 6 | 7 | 8 | 9 | 10 | 11 | 12 | 13 |  |  |  |
| Nr mieszkania |   | 78 |   |   |   |   |   |   |   |   |    |    |    |    |  |  |  |

ZESTAWIENIE POMIESZCZEŃ:

|   |                 |                      |
|---|-----------------|----------------------|
| 1 | SALON Z ANEKSEM | 22.57 m <sup>2</sup> |
| 2 | POKÓJ           | 11.73 m <sup>2</sup> |
| 3 | POKÓJ           | 9.84 m <sup>2</sup>  |
| 4 | POKÓJ           | 8.65 m <sup>2</sup>  |
| 5 | ŁAZIENKA        | 6.40 m <sup>2</sup>  |
| 6 | WC              | 3.38 m <sup>2</sup>  |
| 7 | WNĘKA           | 2.73 m <sup>2</sup>  |
| 8 | HOL             | 11.55 m <sup>2</sup> |

POWIERZCHNIA UŻYTKOWA: 76.85 m<sup>2</sup>

9 LOGGIA 9.88 m<sup>2</sup>

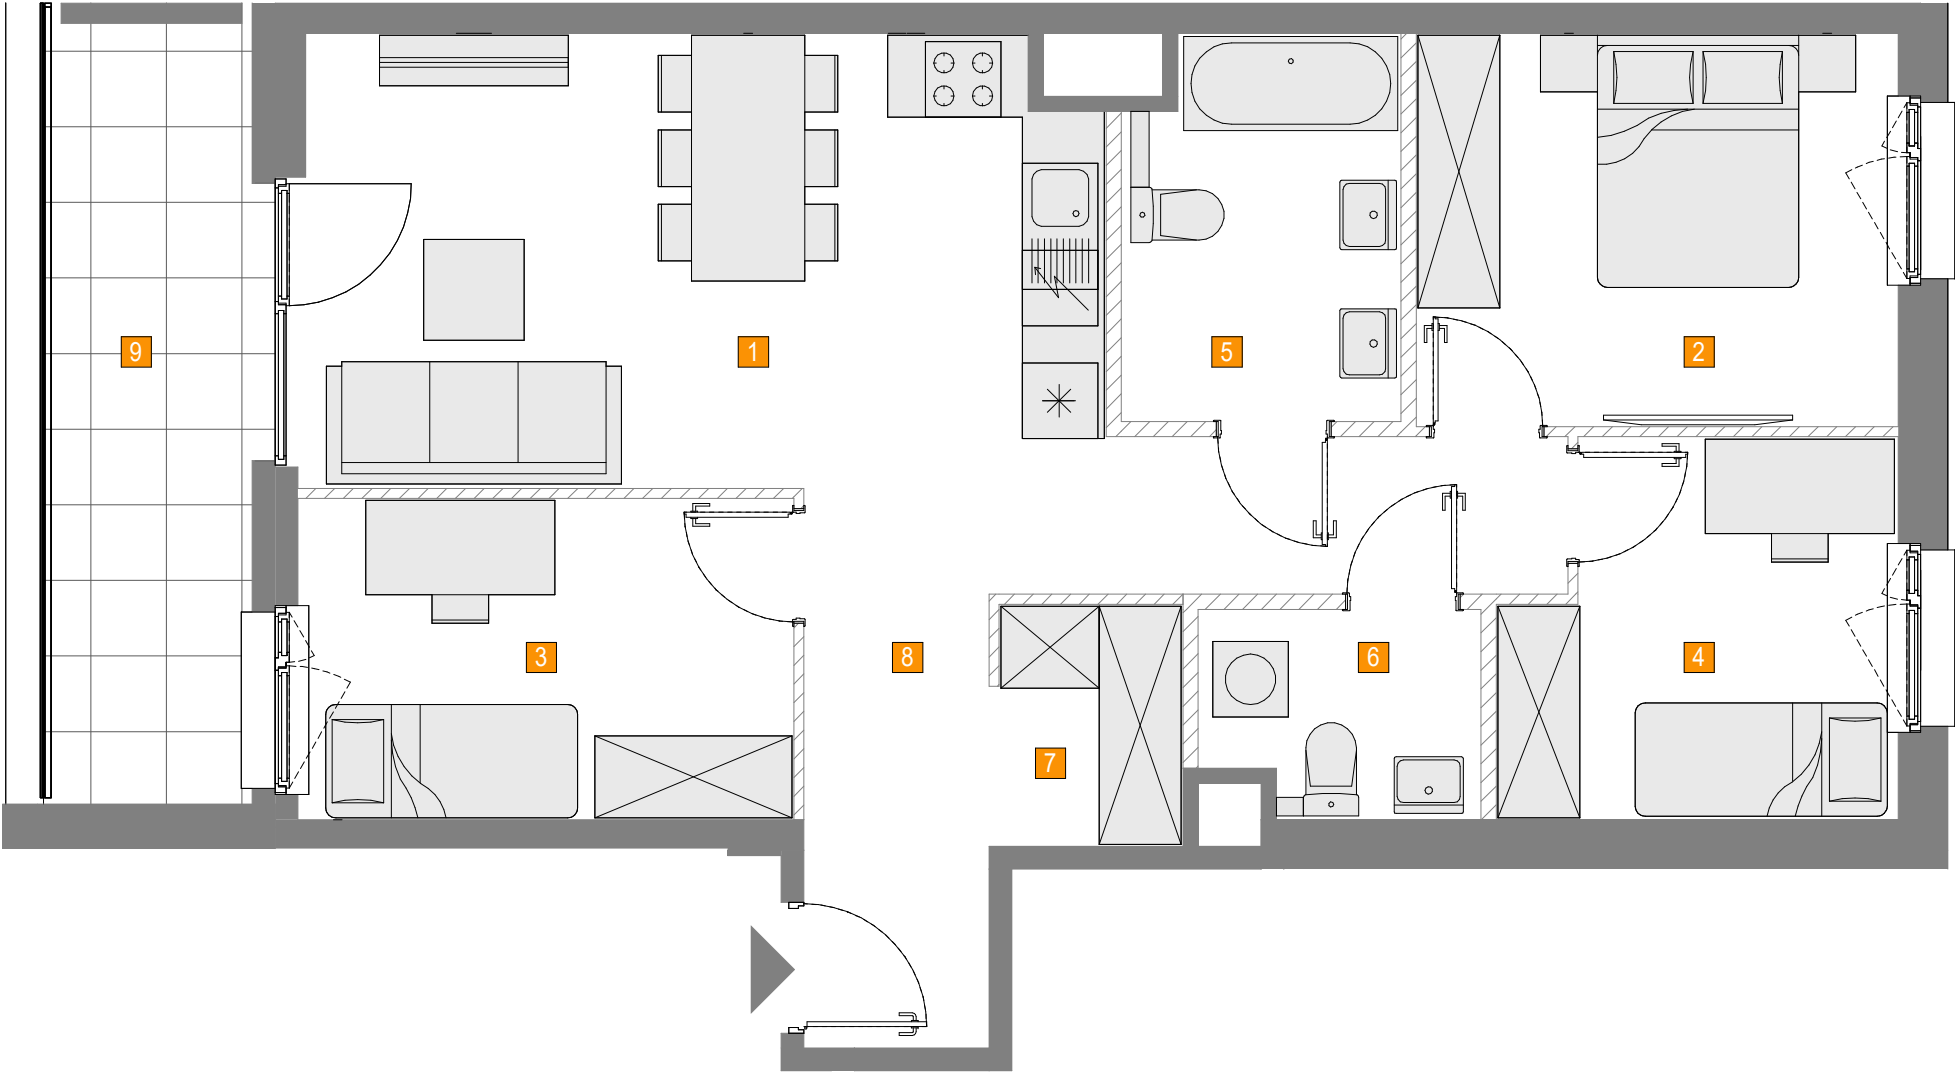

UWAGA!

1. WYMIARY POMIESZCZEŃ, LOKALIZACJĘ PRZYBORÓW SANITARNYCH, ROZMIESZCZENIE PUNKTÓW INSTALACYJNYCH ITP. PODANO ZGODNIE Z PROJEKTEM BUDOWLANYM. MOGĄ WYSTĄPIĆ NIEWIELKIE RÓŻNICE WYMIARÓW I USYTUOWANIA ELEMENTÓW POWSTAŁE W TRAKCIE REALIZACJI PRAC BUDOWLANYCH. PODANE WYMIARY SĄ WYMIARAMI W ŚWIETLE PIONOWYCH PRZEGRÓD (ŚCIAN) W STANIE SUROWYM.

2. POWIERZCHNIA UŻYTKOWA LOKALU JEST OKREŚLONA NA PODSTAWIE ROZPORZĄDZENIA MINISTRA ROZWOJU Z DN. 11.09.2020R. W SPRAWIE SZCZEGÓŁOWEGO ZAKRESU I FORMY PROJEKTU BUDOWLANEGO ORAZ ZGODNIE Z ZASADAMI ZAWARTYMI W POLSKIEJ NORMIE 9836: 2022-07, T.J.: POWIERZCHNIA UŻYTKOWA LOKALU JEST OBLICZANA W METRACH KWADRATOWYCH Z DOKŁADNOŚCIĄ DO DWÓCH MIEJSC PO PRZECINKU, DLA WYMIARÓW LOKALU W STANIE WYKOŃCZONYM, NA POZIOMIE PODŁOGI, NIE LICZĄC LISTEW PRZYPODŁOGOWYCH, PROGÓW ITP. DO POWIERZCHNI UŻYTKOWEJ LOKALU WŁICZA SIĘ POWIERZCHNIĘ ELEMENTÓW NADAJĄCYCH SIĘ DO DEMONTAŻU (RURY, KANAŁY); NIE SĄ WŁICZANE POWIERZCHNIE PRZĘKROJU POZIOMEGO ŚCIANEK DZIAŁOWYCH, POWIERZCHNIE OTWORÓW NA DRZWI I OKNA ORAZ NISZE W ELEMENTACH ZAMYKAJĄCYCH.

3. PRZEDSTAWIONA NA RZUCIE ARANŻACJA MA CHARAKTER PRZYKŁADOWY, UMEBLOWANIE NIE STANOWI WYPOSAŻENIA NABYWANEGO LOKALU.

SKALA: 0 100 200cm

 ŚCIANKI DZIAŁOWE