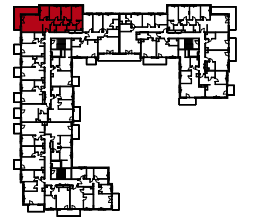


The logo for DOM DEVELOPMENT features the text "DOM" in a large, bold, white sans-serif font, with "DEVELOPMENT" in a smaller, bold, white sans-serif font directly below it. The text is centered within a red circle. This red circle is part of a larger graphic consisting of several overlapping circles in shades of orange and red, creating a dynamic, abstract background.


Budynek	D													
Nr klatki	1	2	3											
Piętro	P	1	2	3	4									
Nr mieszkania					77									

1	SALON	23.32 m ²
2	POKÓJ	13.15 m ²
3	POKÓJ	10.73 m ²
4	POKÓJ	9.67 m ²
5	KUCHNIA	8.31 m ²
6	ŁAZIENKA	4.27 m ²
7	ŁAZIENKA	2.95 m ²
8	WC	2.36 m ²
9	GARDEROBA	3.49 m ²
10	HOL	11.57 m ²
	ŚCIANKI DZIAŁOWE	4.53 m ²

POWIERZCHNIA RZECZYWISTA: 94.35

11	BALKON	18.30 m ²
----	--------	----------------------

tremend

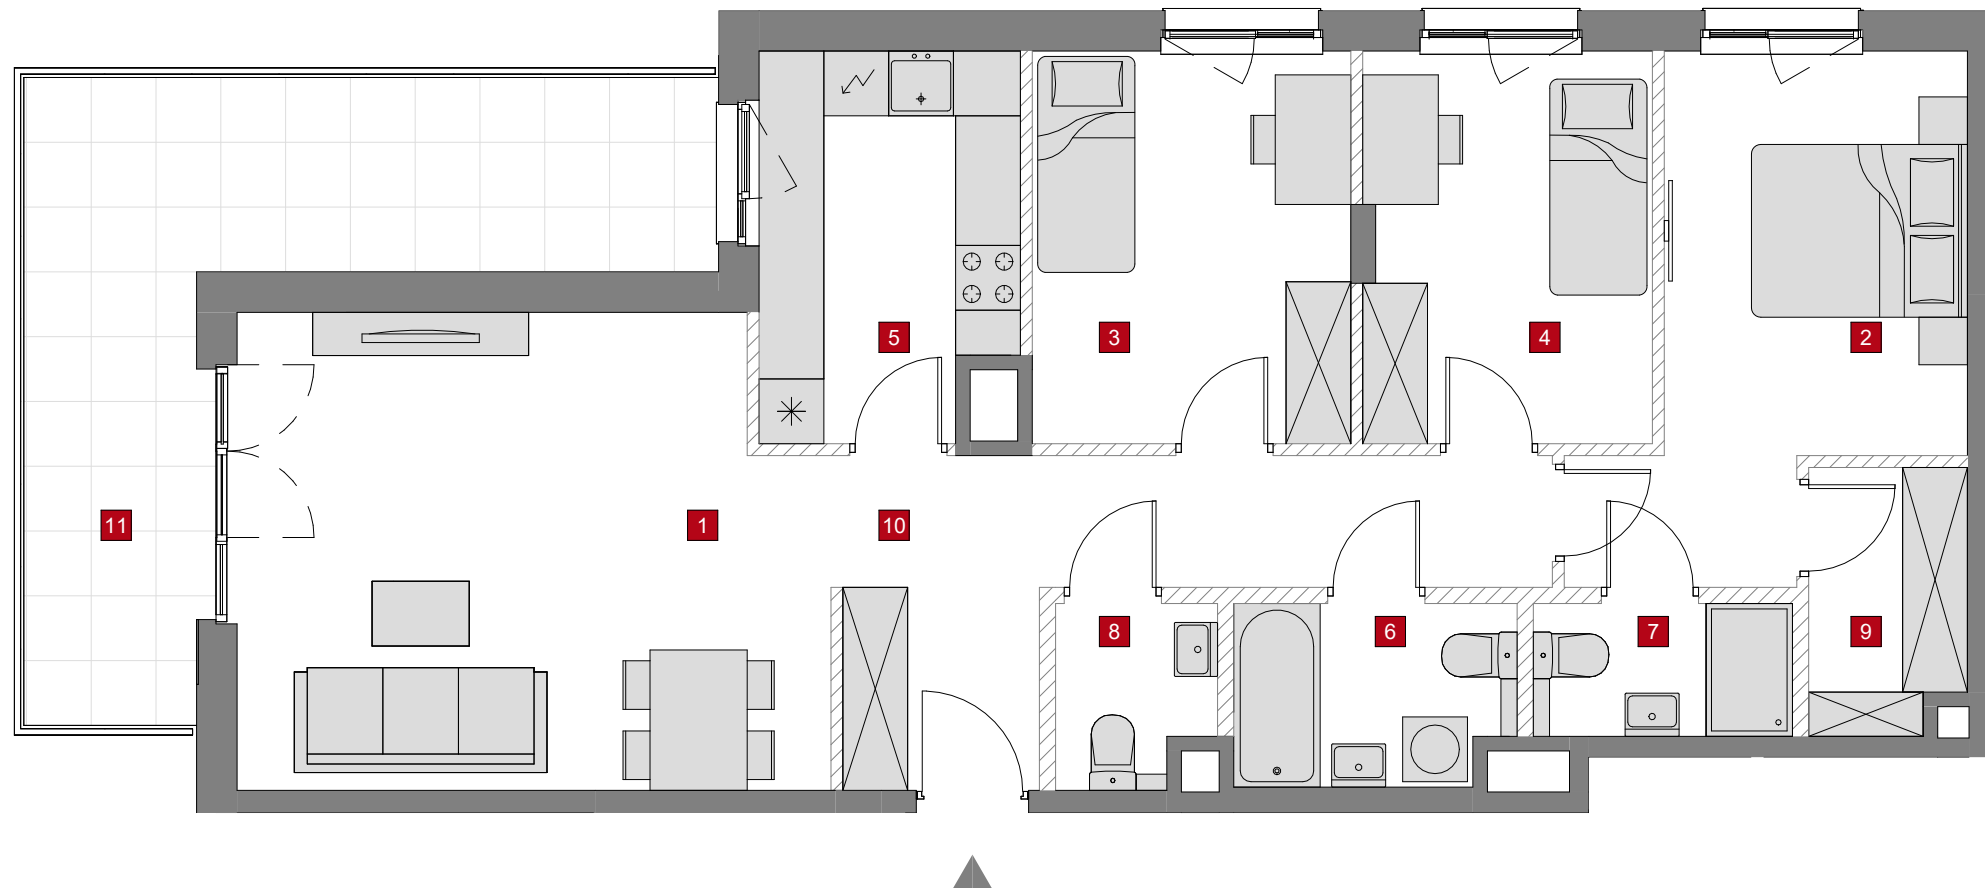

1. WYMIARY POMIESZCZEŃ, LOKALIZACJĘ PRZYBÓRÓW SANITARNYCH, ROZMIESZCZENIE PUNKTÓW INSTALACYJNYCH ITP. PODANO ZGODNIE Z PROJEKTEM BUDOWLANYM. MOGĄ WYSTĄPIĆ NIEWIELKIE RÓŻNICE WYMIARÓW I USYTUOWANIA ELEMENTÓW POWSTAŁE W TRAKCIE REALIZACJI PRAC BUDOWLANYCH. PODANE W PROJEKcie BUDOWLANYM WYMIARY SĄ WYMIARAMI W ŚWIEtle PIONOWYCH PRZEGRÓD (ŚCIAN) W STANIE SUROWYM.
2. POWIERZCHNIA UŻYTKOWA LOKALU JEST OKREŚLONA NA PODSTAWIE RozPORZĄDZENIA MINISTRA TRANSPORTU, BUDOWNICTWA I GOSPODARKI MORSKIEJ Z 25.04.2012 R. W SPRAWIE SZCZEGÓŁOWEGO ZAKRESU I FORMY PROJEKTU BUDOWLANEGO, ZGODNIE Z ZASADAMI ZAWARTYMI W POLSKIEJ NORMIE PN-ISO 9836: 1997 I OPISANYMI PONIŻEJ: OBLICZONA JEST W METRACH KWADRATOWYCH Z DOKŁADNOŚCIĄ DO DWÓCH MIEJSC PO PRZECINKU, DLA WYMIARÓW LOKALU W STANIE WYKONCZONYM, NA POZIOMEJ PODŁOGI, NIE LICZĄC LISTEW PRZYPODŁOGOWYCH, PROGÓW ITP. WLICZONE SĄ POWIERZCHNIE ELEMENTÓW NADAJĄCYCH SIĘ DO DEMONTAŻU TAKICH JAK: RURY, KANAŁY, NIE SĄ WLICZONE POWIERZCHNIE OTWORÓW NA DRZWI I OKNA, NISZE W ELEMENTACH ZAMYKAJĄCYCH ORAZ POWIERZCHNIE ZAJĘTE PRZEZ ŚCIANKI DZIAŁOWE.
3. PRZEDSTAWIONA NA RZUCIE ARANŻACJA MA CHARAKTER PRZYKŁADOWY, UMEBLOWANIE NIE STANOWI WYPOSAŻENIA NABYWANEGO LOKALU.

SKALA: 

 ŚCIANKI DO REARANŻACJI