

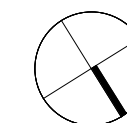


DOM DEVELOPMENT S.A.  
 pl. Piłsudskiego 3  
 00-078 Warszawa  
 tel. 22 351 66 33

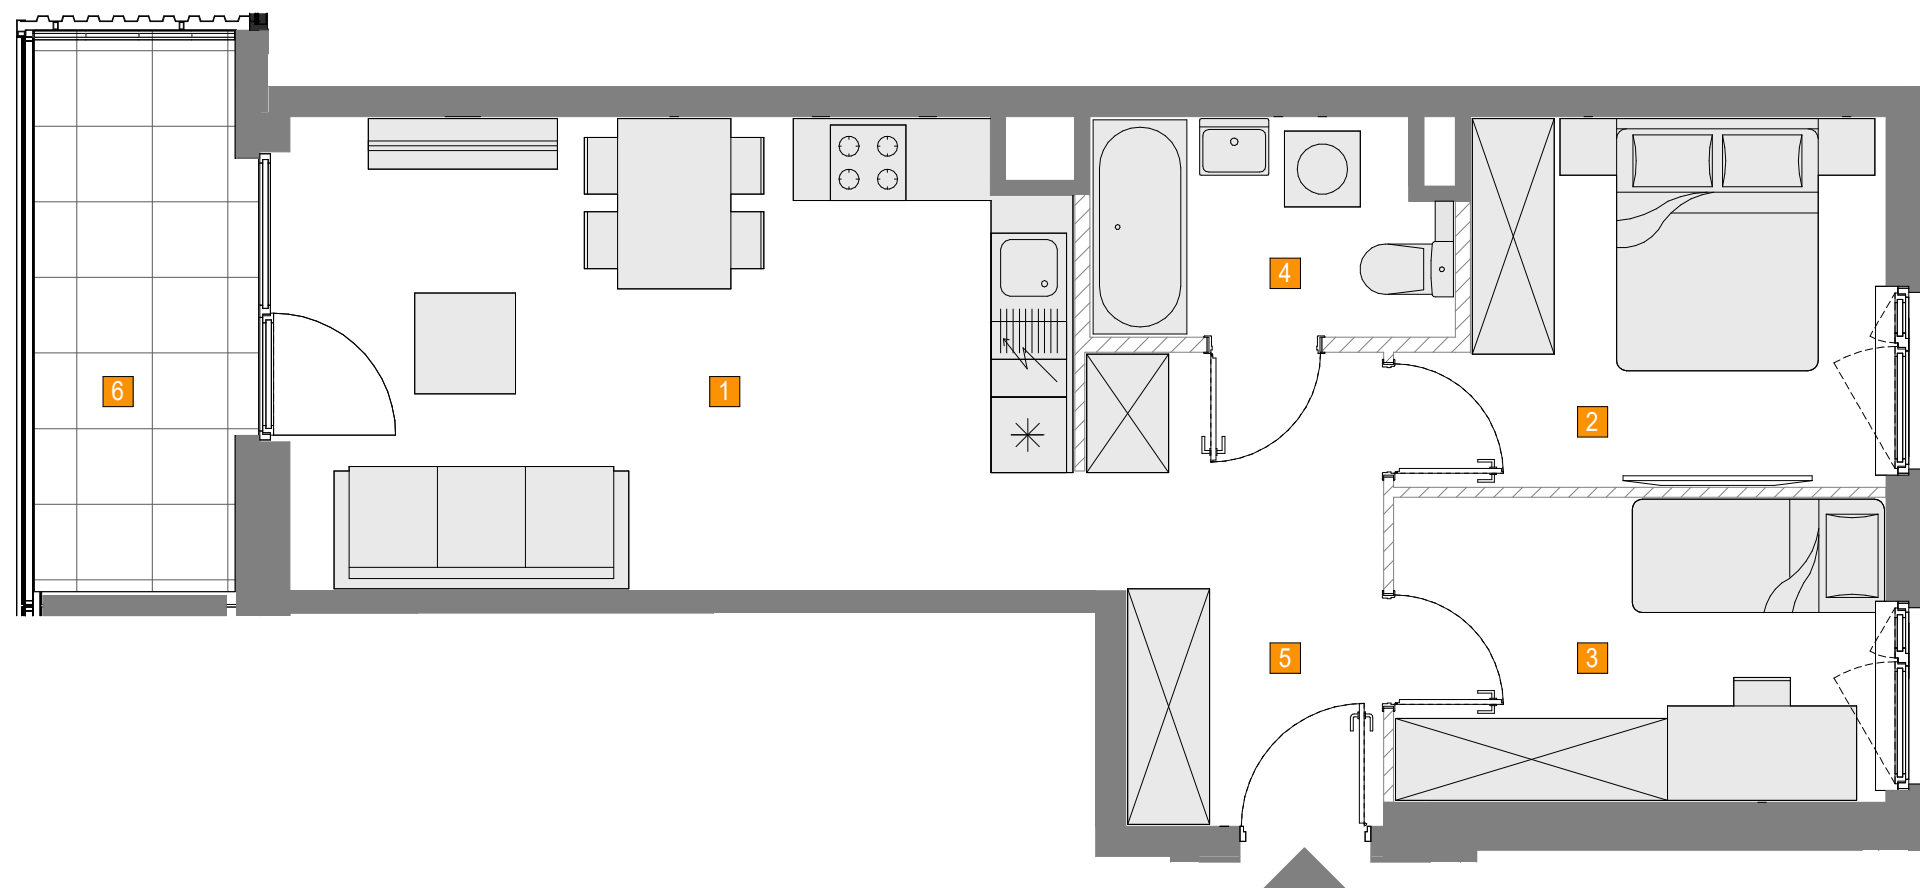

APARTAMENTY  
**LITERACKA**

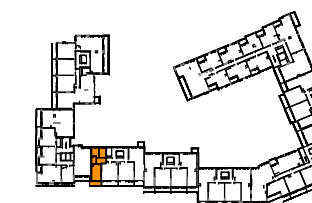

|               |   |   |   |   |     |   |   |   |   |   |    |    |    |    |
|---------------|---|---|---|---|-----|---|---|---|---|---|----|----|----|----|
| Budynek       | E |   |   |   |     |   |   |   |   |   |    |    |    |    |
| Nr klatki     | 1 | 2 | 3 | 4 | 5   | 6 |   |   |   |   |    |    |    |    |
| Piętro        | P | 1 | 2 | 3 | 4   | 5 | 6 | 7 | 8 | 9 | 10 | 11 | 12 | 13 |
| Nr mieszkania |   |   |   |   | 194 |   |   |   |   |   |    |    |    |    |

| ZESTAWIENIE POMIESZCZEŃ: |                 |                      |
|--------------------------|-----------------|----------------------|
| 1                        | SALON Z ANEKSEM | 22.76 m <sup>2</sup> |
| 2                        | POKÓJ           | 10.15 m <sup>2</sup> |
| 3                        | POKÓJ           | 9.27 m <sup>2</sup>  |
| 4                        | ŁAZIENKA        | 4.69 m <sup>2</sup>  |
| 5                        | HOL             | 8.13 m <sup>2</sup>  |

|                               |        |                            |
|-------------------------------|--------|----------------------------|
| <b>POWIERZCHNIA UŻYTKOWA:</b> |        | <b>55.00 m<sup>2</sup></b> |
| 6                             | LOGGIA | 7.08 m <sup>2</sup>        |

- UWAGA!
- WYMIARY POMIESZCZEŃ, LOKALIZACJĘ PRZYBORÓW SANITARNYCH, ROZMIESZCZENIE PUNKTÓW INSTALACYJNYCH ITP. PODANO ZGODNIE Z PROJEKTEM BUDOWLANYM. MOGĄ WYSTĄPIĆ NIEWIELKIE RÓŻNICE WYMIARÓW I USYTUOWANIA ELEMENTÓW POWSTAŁE W TRAKCIE REALIZACJI PRAC BUDOWLANYCH. PODANE WYMIARY SĄ WYMIARAMI W ŚWIETLE PIONOWYCH PRZEGRÓD (ŚCIAN) W STANIE SUROWYM.
  - POWIERZCHNIA UŻYTKOWA LOKALU JEST OKREŚLONA NA PODSTAWIE ROZPORZĄDZENIA MINISTRA ROZWOJU Z DN. 11.09.2020R. W SPRAWIE SZCZEGÓŁOWEGO ZAKRESU I FORMY PROJEKTU BUDOWLANEGO ORAZ ZGODNIE Z ZASADAMI ZAWARTYMI W POLSKIEJ NORMIE 9836: 2022-07, T.J.: POWIERZCHNIA UŻYTKOWA LOKALU JEST OBLICZANA W METRACH KWADRATOWYCH Z DOKŁADNOŚCIĄ DO DWÓCH MIEJSC PO PRZECINKU, DLA WYMIARÓW LOKALU W STANIE WYKOŃCZONYM, NA POZIOMIE PODŁOGI, NIE LICZĄC LISTEW PRZYPODŁOGOWYCH, PROGÓW ITP. DO POWIERZCHNI UŻYTKOWEJ LOKALU WLICZA SIĘ POWIERZCHNIĘ ELEMENTÓW NADAJĄCYCH SIĘ DO DEMONTAŻU (RURY, KANAŁY); NIE SĄ WLICZANE POWIERZCHNIE PRZEKROJU POZIOMEGO ŚCIANEK DZIAŁOWYCH, POWIERZCHNIE OTWORÓW NA DRZWI I OKNA ORAZ NISZE W ELEMENTACH ZAMYKAJĄCYCH.
  - PRZEDSTAWIONA NA RZUCIE ARANŻACJA MA CHARAKTER PRZYKŁADOWY, UMEBLOWANIE NIE STANOWI WYPOSAŻENIA NABYWANEGO LOKALU.

SKALA: 0 100 200cm

ŚCIANKI DZIAŁOWE

**HRA** HERMANOWICZ  
 REWSKI  
 ARCHITEKCI