




APARTAMENTY  
**LITERACKA**

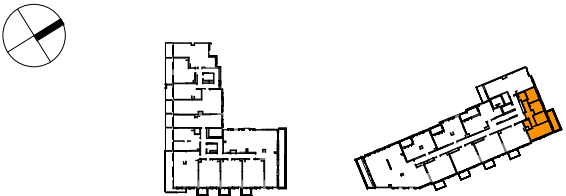


|               |   |   |    |   |   |   |   |   |  |
|---------------|---|---|----|---|---|---|---|---|--|
| Budynek       | C | D |    |   |   |   |   |   |  |
| Nr klatki     | 1 | 2 |    |   |   |   |   |   |  |
| Piętro        | P | 1 | 2  | 3 | 4 | 5 | 6 | 7 |  |
| Nr mieszkania |   |   | 12 |   |   |   |   |   |  |

ZESTAWIENIE POMIESZCZEŃ:

|   |                 |                      |
|---|-----------------|----------------------|
| 1 | SALON Z ANEKSEM | 19.28 m <sup>2</sup> |
| 2 | POKÓJ           | 9.97 m <sup>2</sup>  |
| 3 | POKÓJ           | 8.93 m <sup>2</sup>  |
| 4 | POKÓJ           | 8.90 m <sup>2</sup>  |
| 5 | ŁAZIENKA        | 4.23 m <sup>2</sup>  |
| 6 | ŁAZIENKA        | 3.23 m <sup>2</sup>  |
| 7 | HOL             | 10.75 m <sup>2</sup> |

|                                             |                            |
|---------------------------------------------|----------------------------|
| POWIERZCHNIA UŻYTKOWA: 65.29 m <sup>2</sup> |                            |
| 8                                           | BALKON 8.74 m <sup>2</sup> |

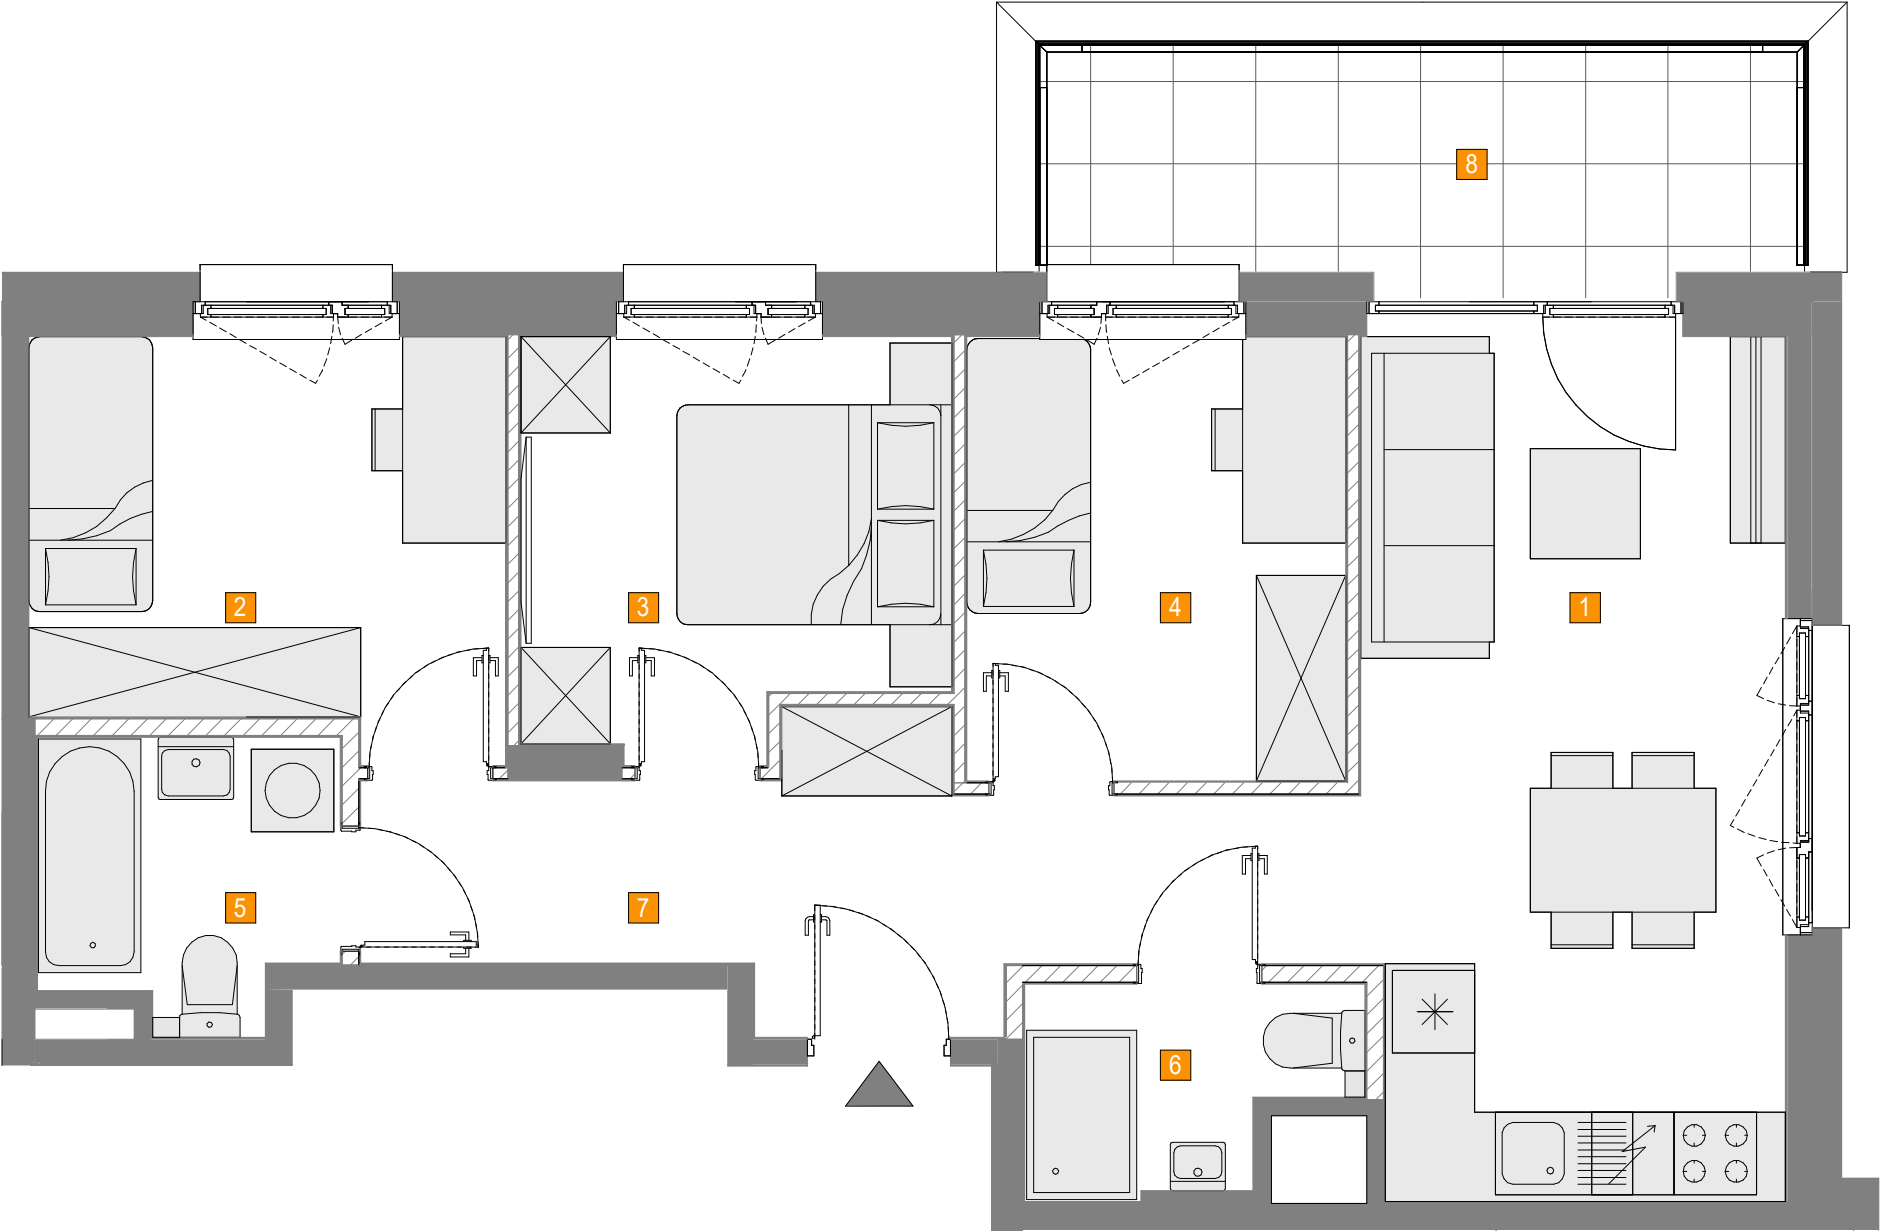

UWAGA!

1. WYMIARY POMIESZCZEŃ, LOKALIZACJĘ PRZYBORÓW SANITARNYCH, ROZMIESZCZENIE PUNKTÓW INSTALACYJNYCH ITP. PODANO ZGODNIE Z PROJEKTEM BUDOWLANYM. MOGA WYSTĄPIĆ NIEWIELKIE RÓŻNICE WYMIARÓW I USYTUOWANIA ELEMENTÓW POWSTAŁE W TRAKCIE REALIZACJI PRAC BUDOWLANYCH. PODANE WYMIARY SĄ WYMIARAMI W ŚWIETLE PIONOWYCH PRZEGRÓD (ŚCIAN) W STANIE SUROWYM.

2. POWIERZCHNIA UŻYTKOWA LOKALU JEST OKREŚLONA NA PODSTAWIE ROZPORZĄDZENIA MINISTRA ROZWOJU Z DN. 11.09.2020R. W SPRAWIE SZCZEGÓŁOWEGO ZAKRESU I FORMY PROJEKTU BUDOWLANEGO ORAZ ZGODNIE Z ZASADAMI ZAWARTYMI W POLSKIEJ NORMIE PN-ISO 9836: 2015, T.J.: POWIERZCHNIA UŻYTKOWA LOKALU JEST OBLICZANA W METRACH KWADRATOWYCH Z DOKŁADNOŚCIĄ DO DWÓCH MIEJSC PO PRZECINKU, DLA WYMIARÓW LOKALU W STANIE WYKOŃCZONYM, NA POZIOMIE PODŁOGI, NIE LICZĄC LISTEW PRZYPODŁOGOWYCH, PROGÓW ITP. DO POWIERZCHNI UŻYTKOWEJ LOKALU WLICZA SIĘ POWIERZCHNIĘ ELEMENTÓW NADAJĄCYCH SIĘ DO DEMONTAŻU (RURY, KANAŁY); NIE SĄ WLICZANE POWIERZCHNIE PRZĘKROJU POZIOMEGO ŚCIANEK DZIAŁOWYCH, POWIERZCHNIE OTWORÓW NA DRZWI I OKNA ORAZ NISZE W ELEMENTACH ZAMYKAJĄCYCH.

3. PRZEDSTAWIONA NA RZUCIE ARANŻACJA MA CHARAKTER PRZYKŁADOWY, UMEBLOWANIE NIE STANOWI WYPOSAŻENIA NABYWANEGO LOKALU.

SKALA: 0 100 200cm

 ŚCIANKI DZIAŁOWE