


OSIEDLE

# WILNO VII

MIASTO PERSPEKTYW

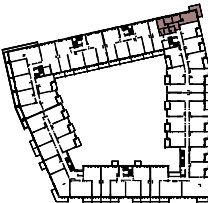

|               |   |    |   |   |   |   |   |  |
|---------------|---|----|---|---|---|---|---|--|
| Budynek       | A | B  | C |   |   |   |   |  |
| Nr klatki     | 1 | 2  | 3 | 4 | 5 | 6 | 7 |  |
| Pietro        | P | 1  | 2 | 3 | 4 |   |   |  |
| Nr mieszkania |   | 66 |   |   |   |   |   |  |


## ZESTAWIENIE POMIESZCZEŃ:

|   |                 |                      |
|---|-----------------|----------------------|
| 1 | SALON Z ANEKSEM | 28.10 m <sup>2</sup> |
| 2 | POKÓJ           | 12.79 m <sup>2</sup> |
| 3 | POKÓJ           | 9.17 m <sup>2</sup>  |
| 4 | POKÓJ           | 9.17 m <sup>2</sup>  |
| 5 | ŁAZIENKA        | 4.70 m <sup>2</sup>  |
| 6 | ŁAZIENKA        | 4.70 m <sup>2</sup>  |
| 7 | WNĘKA           | 4.61 m <sup>2</sup>  |
| 8 | HOL             | 8.39 m <sup>2</sup>  |

POWIERZCHNIA UŻYTKOWA: 81.63 m<sup>2</sup>

|   |        |                      |
|---|--------|----------------------|
| 9 | BALKON | 12.23 m <sup>2</sup> |
|---|--------|----------------------|

**HRA** HERMANOWICZ  
REWSKI  
ARCHITEKCI

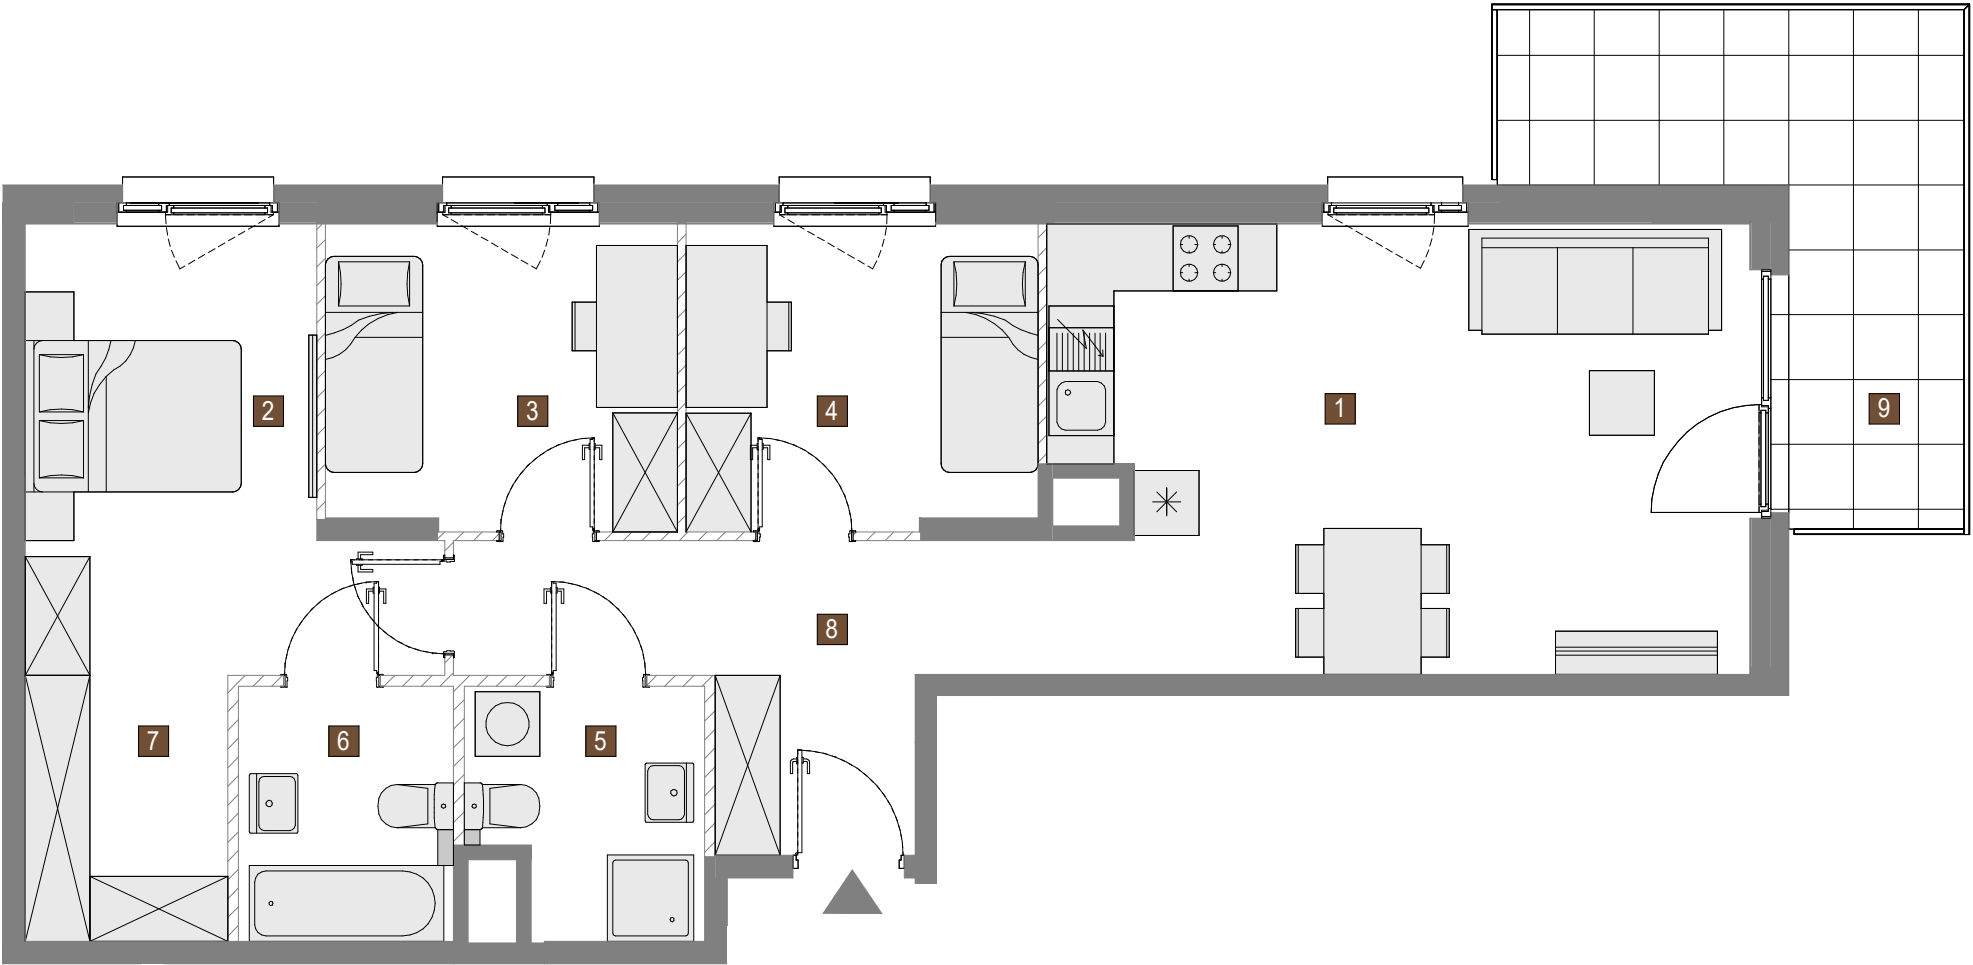

UWAGA!  
1. WYMIARY POMIESZCZEŃ, LOKALIZACJĘ PRZYBORÓW SANITARNYCH, ROZMIESZCZENIE PUNKTÓW INSTALACYJNYCH ITP. PODANO ZGODNIE Z PROJEKTEM BUDOWLANYM. MOGĄ WYSTĄPIĆ NIEWIELKIE RÓŻNICE WYMIARÓW I USYTUOWANIA ELEMENTÓW POWSTAŁE W TRAKCIE REALIZACJI PRAC BUDOWLANYCH. PODANE WYMIARY SĄ WYMIARAMI W ŚWIE-  
TLE PIONOWYCH PRZEGRÓD (ŚCIAN) W STANIE SUROWYM.  
2. POWIERZCHNIA UŻYTKOWA („PU”) LOKALU JEST OKREŚLONA NA PODSTAWIE ROZP. MINISTRA ROZWOJU Z DN. 11.09.2020 R. W SPRAWIE SZCZEGÓŁOWEGO ZAKRESU I FORMY  
PROJEKTU BUDOWLANEGO, ZGODNIE Z ZASADAMI ZAWARTYMI W POLSKIEJ NORMIE PN-ISO 9836: 2022-07, T.J.: PU LOKALU JEST OBLICZANA W METRACH KWADRATOWYCH  
Z DOKŁADNOŚCIĄ DO DWÓCH MIEJSC PO PRZECINKU, DLA WYMIARÓW LOKALU W STANIE WYKONCZONYM, NA POZIOMIE PODŁOGI, NIE LICZĄC LISTEW PRZYPODŁOGOWYCH,  
PROGÓW ITP. DO PU LOKALU WLICZA SIĘ POWIERZCHNIĘ ELEMENTÓW NADAJĄCYCH SIĘ DO DEMONTAŻU (RURY, PRZEWODY), NIE SĄ WLICZANE POWIERZCHNIE PRZEKROJU  
POZIOMEGO WEWNĘTRZNYCH PRZEGRÓD BUDOWLANYCH, POWIERZCHNIE OTWORÓW NA DRZWI I OKNA ORAZ NISZ W TYCH PRZEGRODACH.  
3. PRZEDSTAWIONA NA RZUCIE ARANŻACJA MA CHARAKTER PRZYKŁADOWY, UMEBLOWANIE NIE STANOWI WYPOSAŻENIA NABYWANEGO LOKALU.

SKALA: 0 100 200cm

 ŚCIANKI DZIAŁOWE