


The logo for DOM DEVELOPMENT features the text "DOM" in a large, bold, white sans-serif font, with "DEVELOPMENT" in a smaller, bold, white sans-serif font directly below it. The text is centered within a dark red, rounded rectangular shape. This central shape is surrounded by several overlapping, semi-transparent orange and yellow rounded shapes, creating a layered, organic effect.

Budynek	Y								
Nr klatki	Y								
Piętro	P	1	2						
Nr mieszkania	5								

1	HOL	8.57 m ²
2	ŁAZIENKA	5.48 m ²
3	POKÓJ	11.16 m ²
4	SALON Z ANEKSEM	22.17 m ²
5	POKÓJ	10.01 m ²
	ŚCIANKI DO REARANŻACJI	0.83 m ²

6	BALKON	5.46 m ²
---	--------	---------------------

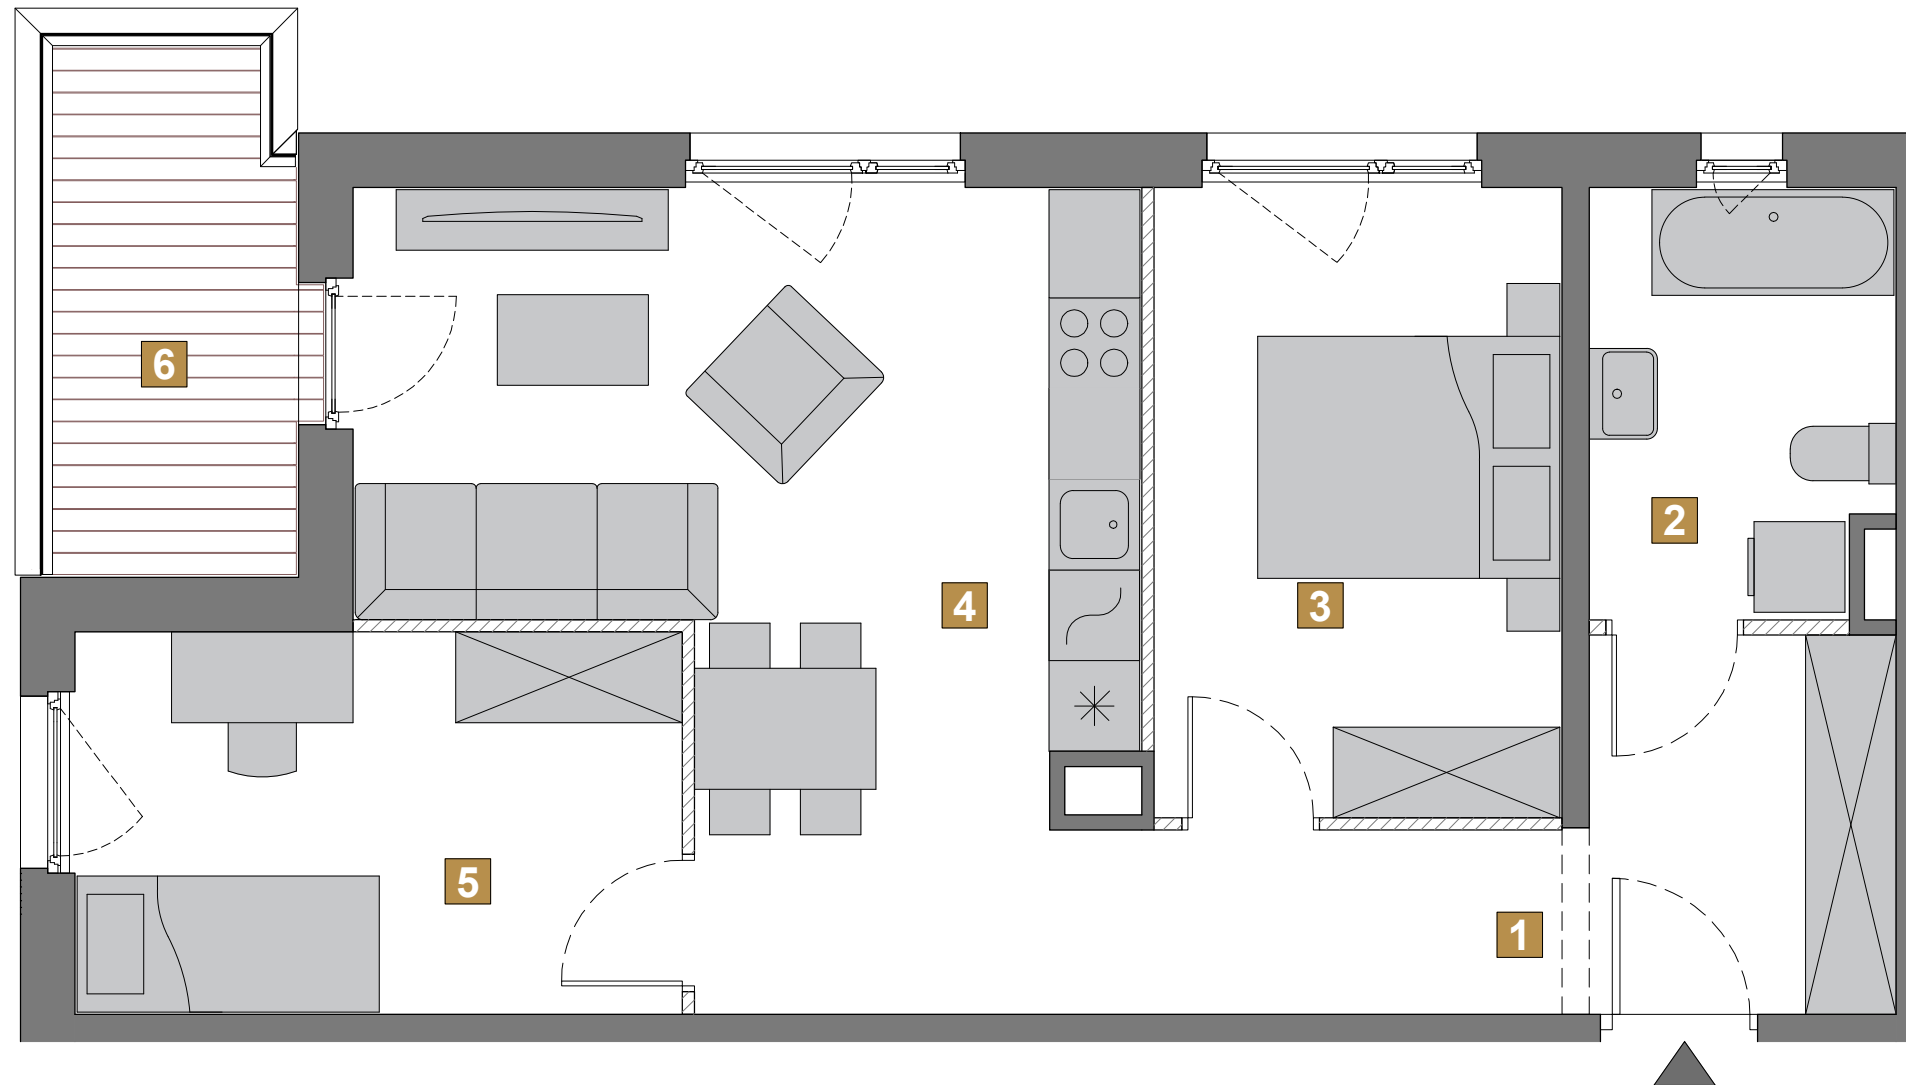

1. WYMIARY POMIESZCZEŃ, LOKALIZACJĘ PRZYBORÓW SANITARNYCH, ROZMIESZCZENIE PUNKTÓW INSTALACYJNYCH ITP. PODANO ZGODNIE Z PROJEKTEM BUDOWLANYM. MOGĄ WYSTĄPIĆ NIEWIELKIE RÓŻNICE WYMIARÓW I USYTUOWANIA ELEMENTÓW POWSTAŁE W TRAKCIE REALIZACJI PRAC BUDOWLANYCH. PODANE W PROJEKcie BUDOWLANYM WYMIARY SĄ WYMIARAMI W ŚWIEtle PIONOWYCH PRZEGRÓD (ŚCIAN) W STANIE SUROWYM.

2. POWIERZCHNIA UŻYTKOWA LOKALU JEST OKREŚLONA NA PODSTAWIE ROZPORZĄDZENIA MINISTRA ROZWOJU Z DNIA 11 WRZEŚNIA 2020 ROKU W SPRAWIE SZCZEGÓŁOWEGO ZAKRESU I FORMY PROJEKTU BUDOWLANEGO, ZGODNIE Z ZASADAMI, ZAWARTYMI W POLSKIEJ NORMIE PN-ISO 9836:2022-07 ZATYTŁOWANEJ „WŁAŚCIWOŚCI UŻYTKOWE W BUDOWNICTWIE. OKREŚLANIE I OBLICZANIE WSKAŹNIKÓW POWIERZCHNIOWYCH I KUBATUROWYCH”, WYMIENIONE W ZAŁĄCZNIKU DO ROZPORZĄDZENIA I OPISANYMI PONIŻEJ: POWIERZCHNIA UŻYTKOWA LOKALU JEST OBLICZANA W METRACH KWADRATOWYCH Z DOKŁADNOŚCIĄ DO DWÓCH MIEJSC PO PRZECINKU (T.J. Z DOKŁADNOŚCIĄ DO 0,01 M²), POWIERZCHNIA UŻYTKOWA LOKALU JEST OBLICZANA DLA WYMIARÓW LOKALU W STANIE WYKOŃCZONYM, NA POZIOMIE PODŁOGI, NIE LICZĄc LISTEW PRZYPODŁOGOWYCH, PROGÓW ITP., DO POWIERZCHNI UŻYTKOWEJ LOKALU NIE SĄ WLICZANE POWIERZCHNIE PRZEKROJU POZIOMEGO WEWNĘTRZNYCH PRZEGRÓD BUDOWLANYCH, POWIERZCHNIE OTWORÓW NA DRZWI I OKNA ORAZ NISZE W ELEMENTACH ZAMYKAJĄCYCH, DO POWIERZCHNI UŻYTKOWEJ LOKALU WLICZANE SĄ ELEMENTY NADAJĄCE SIĘ DO DEMONTAŻU TAKIE JAK: RURY, PRZEWODY.

3. PRZEDSTAWIONA NA RZUCIE ARANŻACJA MA CHARAKTER PRZYKŁADOWY, UMEBLOWANIE NIE STANOWI WYPOSAŻENIA NABYWANEGO LOKALU.

) SKALA: 

	BELKA / PODCIĄG / RÓŻNICA WYS.
	ŚCIANKI DO REARANŻACJI
	SKARPY