


|               |   |    |   |   |   |   |   |   |   |   |    |    |    |    |  |
|---------------|---|----|---|---|---|---|---|---|---|---|----|----|----|----|--|
| Budynek       | E |    |   |   |   |   |   |   |   |   |    |    |    |    |  |
| Nr klatki     | 1 | 2  | 3 | 4 | 5 | 6 |   |   |   |   |    |    |    |    |  |
| Piętro        | P | 1  | 2 | 3 | 4 | 5 | 6 | 7 | 8 | 9 | 10 | 11 | 12 | 13 |  |
| Nr mieszkania |   | 56 |   |   |   |   |   |   |   |   |    |    |    |    |  |

| ZESTAWIENIE POMIESZCZEŃ: |                 |                      |
|--------------------------|-----------------|----------------------|
| 1                        | SALON Z ANEKSEM | 18.55 m <sup>2</sup> |
| 2                        | POKÓJ           | 10.32 m <sup>2</sup> |
| 3                        | ŁAZIENKA        | 4.69 m <sup>2</sup>  |
| 4                        | HOL             | 4.35 m <sup>2</sup>  |

| POWIERZCHNIA UŻYTKOWA: |        |                     |
|------------------------|--------|---------------------|
| 5                      | LOGGIA | 8.30 m <sup>2</sup> |

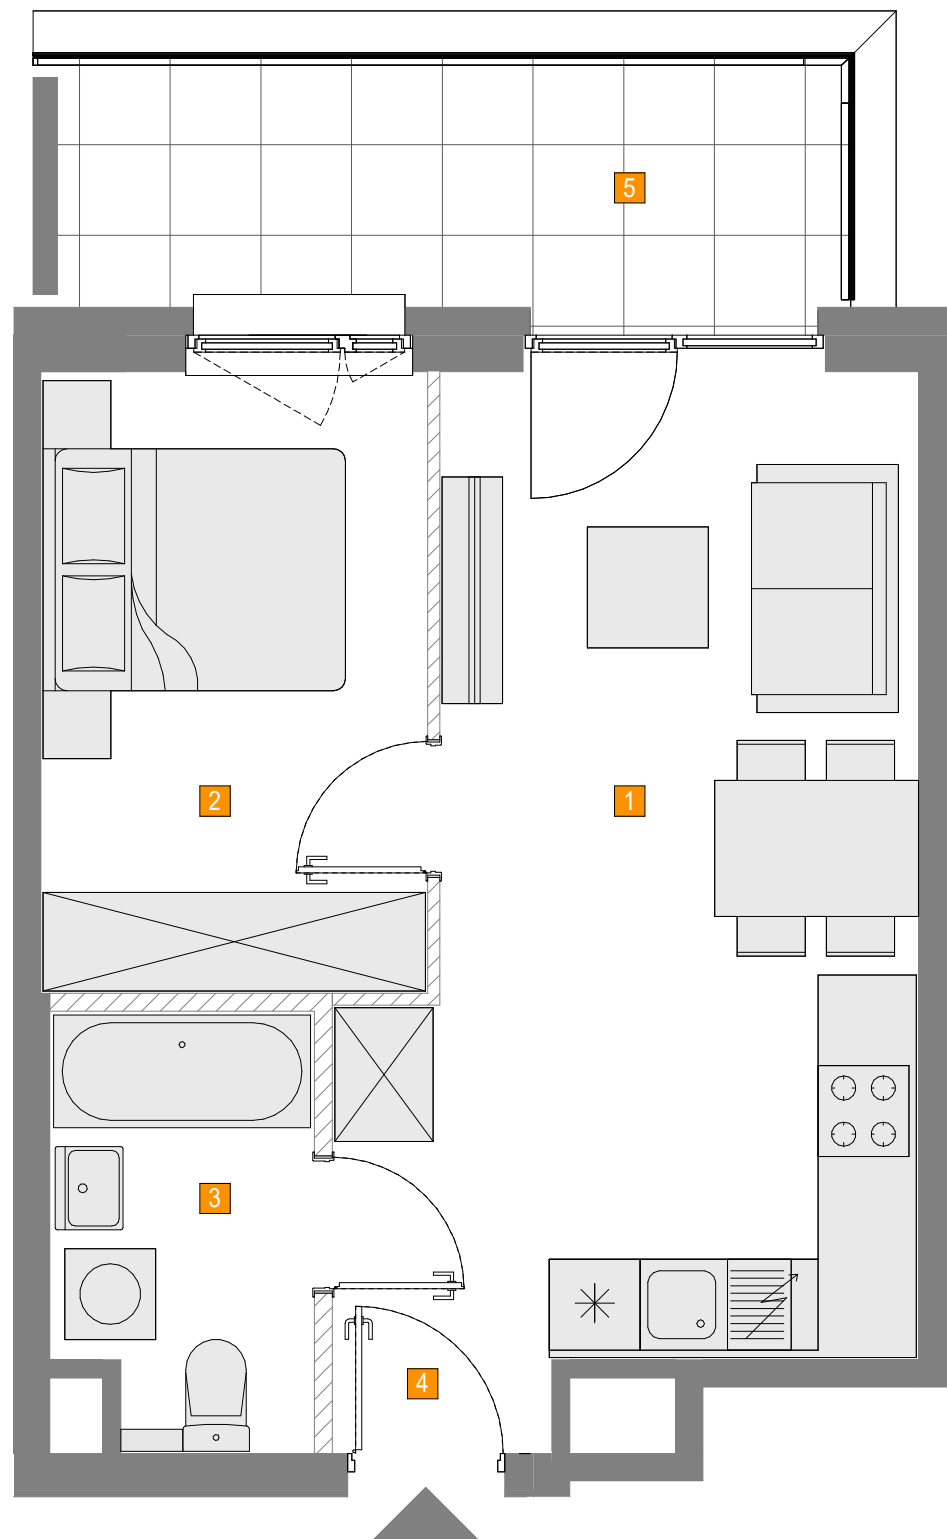

UWAGA!

- WYMIARY POMIESZCZEŃ, LOKALIZACJĘ PRZYBORÓW SANITARNYCH, ROZMIESZCZENIE PUNKTÓW INSTALACYJNYCH ITP. PODANO ZGODNIE Z PROJEKTEM BUDOWLANYM. MOGA WYSTĄPIĆ NIEWIELKIE RÓŻNICE WYMIARÓW I USYTUOWANIA ELEMENTÓW POWSTAŁE W TRAKCIE REALIZACJI PRAC BUDOWLANYCH. PODANE WYMIARY SĄ WYMIARAMI W ŚWIETLE PIONOWYCH PRZEGRÓD (ŚCIAN) W STANIE SUROWYM.
- POWIERZCHNIA UŻYTKOWA LOKALU JEST OKREŚLONA NA PODSTAWIE ROZPORZĄDZENIA MINISTRA ROZWOJU Z DN. 11.09.2020R. W SPRAWIE SZCZEGÓŁOWEGO ZAKRESU I FORMY PROJEKTU BUDOWLANEGO ORAZ ZGODNIE Z ZAŚADAMI ZAWARTYMI W POLSKIEJ NORMIE 9836: 2022-07, T.J.: POWIERZCHNIA UŻYTKOWA LOKALU JEST OBLICZANA W METRACH KWADRATOWYCH Z DOKŁADNOŚCIĄ DO DWÓCH MIEJSC PO PRZECINKU, DLA WYMIARÓW LOKALU W STANIE WYKOŃCZONYM, NA POZIOMEJ PODŁOGI, NIE LICZĄC LISTEW PRZYPODŁOGOWYCH, PROGÓW ITP. DO POWIERZCHNI UŻYTKOWEJ LOKALU WLICZA SIĘ POWIERZCHNIĘ ELEMENTÓW NADAJĄCYCH SIĘ DO DEMONTAŻU (RURY, KANAŁY); NIE SĄ WLICZANE POWIERZCHNIE PRZĘKROJU POZIOMEGO ŚCIANEK DZIAŁOWYCH, POWIERZCHNIE OTWORÓW NA DRZWI I OKNA ORAZ NISZE W ELEMENTACH ZAMYKAJĄCYCH.
- PRZEDSTAWIONA NA RZUCIE ARANŻACJA MA CHARAKTER PRZYKŁADOWY, UMEBLOWANIE NIE STANOWI WYPOSAŻENIA NABYWANEGO LOKALU.

SKALA: 0 100 200cm

 ŚCIANKI DZIAŁOWE