
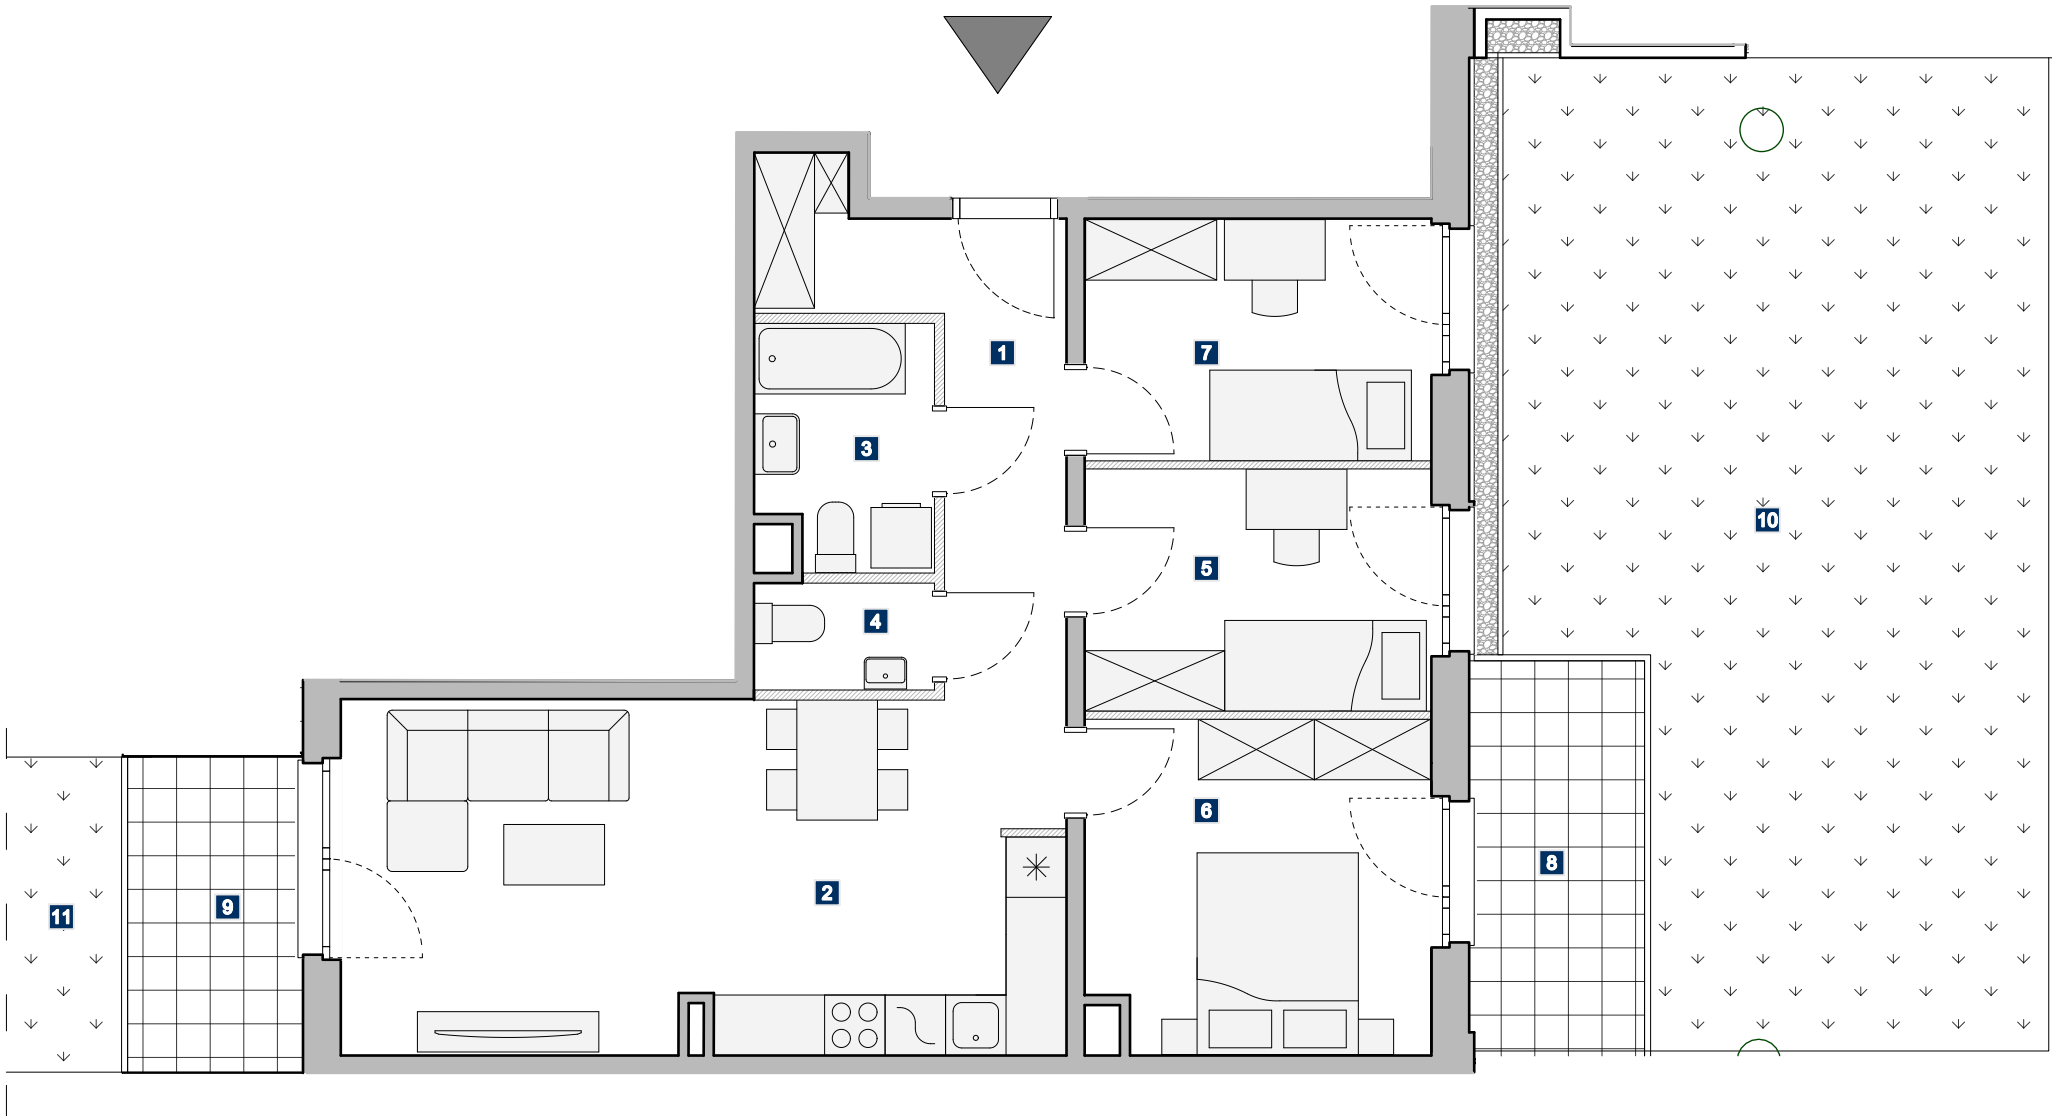


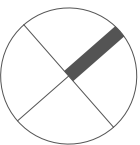

- OZNACZENIA ZEWNĘTRZNYCH ELEMENTÓW INSTALACJI KANALIZACYJNEJ

UWAGI:

- WYMIARY POMIESZCZEŃ, LOKALIZACJĘ PRZYBORÓW SANITARNYCH, ROZMIESZCZENIE PUNKTÓW INSTALACYJNYCH ITP. PODANO ZGODNIE Z PROJEKTEM BUDOWLANYM. MOGĄ WYSTĄPIĆ NIEWIELKIE RÓŻNICE WYMIARÓW I USYTUOWANIA ELEMENTÓW POWSTAŁE W TRAKCIE REALIZACJI PRAC BUDOWLANYCH. PODANE WYMIARY SĄ WYMIARAMI W ŚWIETLE PIONOWYCH PRZEGRÓD (ŚCIAN) W STANIE SUROWYM.
- POWIERZCHNIA UŻYTKOWA LOKALU JEST OKREŚLONA NA PODSTAWIE ROZPORZĄDZENIA MINISTRA TRANSPORTU, BUDOWNICTWA I GOSPODARKI MORSKIEJ Z DNIA 25 KWIETNIA 2012 ROKU W SPRAWIE SZCZEGÓŁOWEGO ZAKRESU I FORMY PROJEKTU BUDOWLANEGO (DZ. U. Z 2012 R., POZ. 462 ZE ZM.) ORAZ Z UWZGLĘDNIENIEM WYTYCZNYCH OKREŚLONYCH W POLSKIEJ NORMIE PN-ISO 9836:1997 „WŁAŚCIWOŚCI UŻYTKOWE W BUDOWNICTWIE. OKREŚLANIE I OBLICZANIE WSKAŹNIKÓW POWIERZCHNIOWYCH I KUBATUROWYCH” (WYMIENIONEJ W ZAŁĄCZNIKU DO WW. ROZPORZĄDZENIA), ZAKŁADAJĄCYCH M.IN., ŻE POWIERZCHNIA UŻYTKOWA LOKALU JEST OBLICZANA DLA WYMIARÓW LOKALU W STANIE WYKOŃCZONYM, NA POZIOME PODŁOGI, NIE LICZĄC LISTEW PRZYPODŁOGOWYCH, PROGÓW ITP., WLICZANE SĄ DO NIEJ ELEMENTY NADAJĄCE SIĘ DO DEMONTAŻU (TAKIE JAK: RURY, KANAŁY) ORAZ WYRAŻONA JEST W METRACH KWADRATOWYCH Z DOKŁADNOŚCIĄ DO DWÓCH MIEJSC PO PRZECINKU.
- PRZEDSTAWIONA NA RZUCIE ARANŻACJA MA CHARAKTER PRZYKŁADOWY, UMEBLOWANIE NIE STANOWI WYPOSAŻENIA NABYWANEGO LOKALU.


SKALA: 0 100 200 300cm

— — — BELKA / PODCIĄG / RÓŻNICA WYSOKOŚCI
ZABUDOWA INSTALACJI

DOM DEVELOPMENT
Wrocław Sp.z o.o.
ul. Legnicka 16
53-673 Wrocław
tel.71 747 74 74



OSOBOWICKA 114

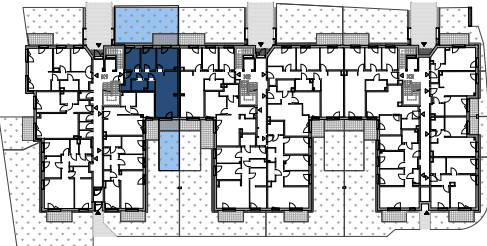

Budynek	A	B							
Nr klatki	1	2	3						
Piętro	P	1	2	3	4				
Nr mieszkania	1								

ZESTAWIENIE POMIESZCZEŃ:

1	HOL	8,07 m ²
2	SALON Z ANEKSEM	24,96 m ²
3	ŁAZIENKA	4,13 m ²
4	WC	1,89 m ²
5	POKÓJ	8,22 m ²
6	POKÓJ	11,11 m ²
7	POKÓJ	8,18 m ²



ŚCIANKI DO REARANŻACJI: 1,46 m²

POWIERZCHNIA UŻYTKOWA: 66,56 m²

POWIERZCHNIA SPRZEDAŻOWA: 68,02 m²

8	UTWARDZENIE	7,21 m ²
9	UTWARDZENIE	5,62 m ²
10	OGRÓDEK	51,63 m ²
11	OGRÓDEK	19,42 m ²



ARCHE Sp. z o.o.
ul. Ks. Józefa Poniatowskiego 2/47
50-326 Wrocław