


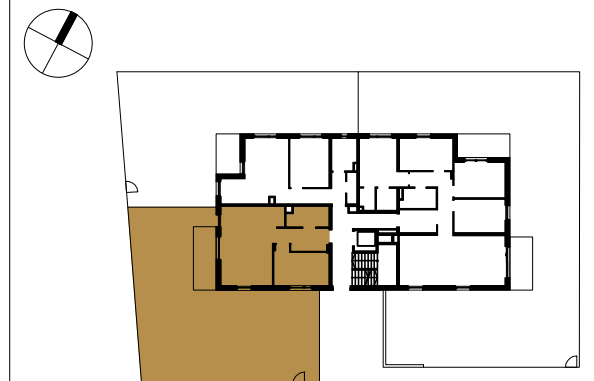

Budynek	R							
Nr klatki	R							
Piętro	P	1	2					
Nr mieszkania	2							


ZESTAWIENIE POMIESZCZEŃ:

1	HOL	6.84 m ²
2	POKÓJ	12.29 m ²
3	SALON Z ANEKSEM	27.58 m ²
4	ŁAZIENKA	5.28 m ²
	ŚCIANKI DO REARANŻACJI	0.95 m ²

POWIERZCHNIA UŻYTKOWA: 51.99 m²

POWIERZCHNIA SPRZEDAŻOWA: 52.94m²

5	UTWARDZENIE	9.09 m ²
6	OGRÓDEK	142.04 m ²

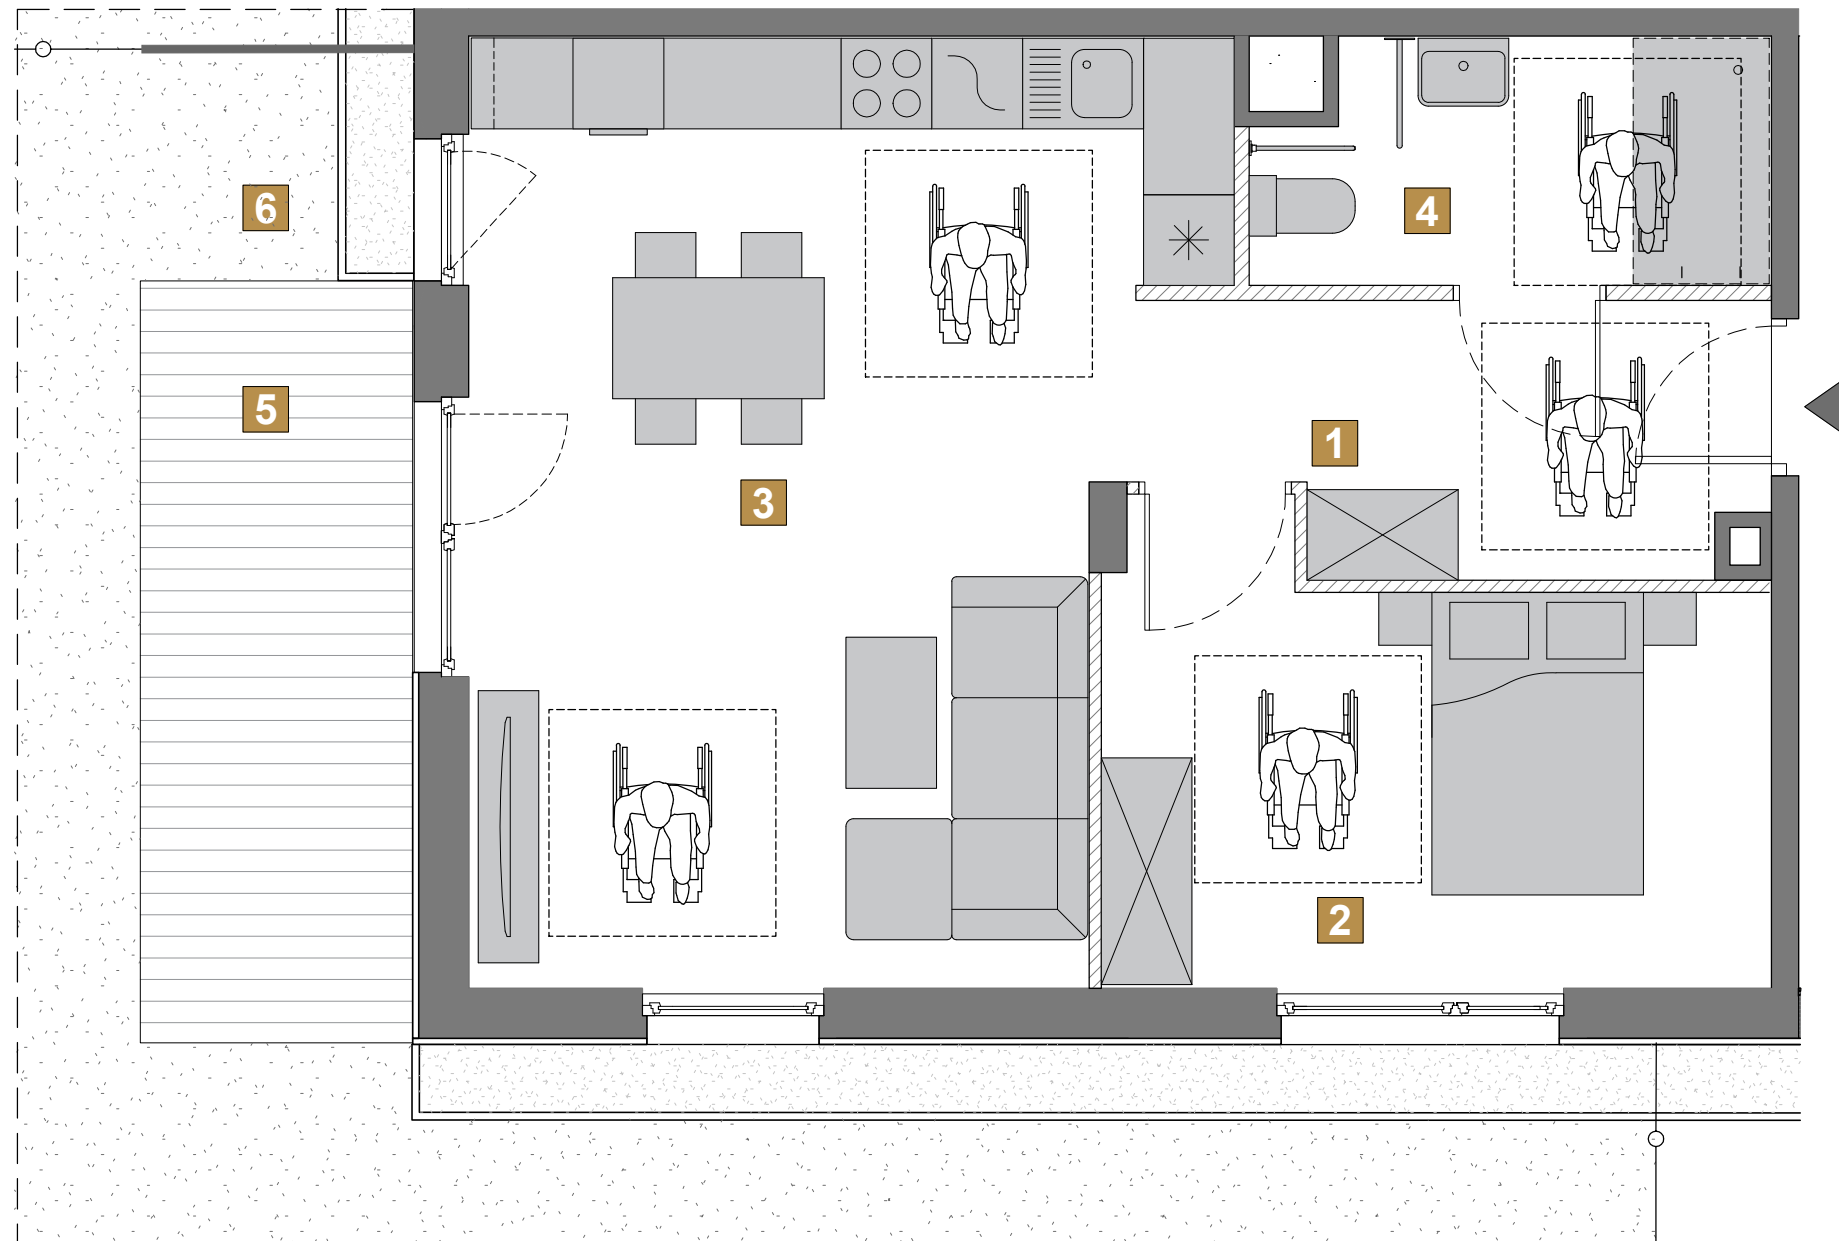

1. WYMIARY POMIESZCZEŃ, LOKALIZACJĘ PRZEBYRÓW SANITARNYCH, ROZMIESZCZENIE PUNKTÓW INSTALACYJNYCH ITP. PODANO ZGODNIE Z PROJEKTEM BUDOWLANYM. MOGĄ WYSTĄPIĆ NIEWIELKIE RÓŻNICE WYMIARÓW I USTYTUOWANIA ELEMENTÓW POWSTAŁE W TRAKCIE REALIZACJI PRAC BUDOWLANYCH. PODANE WYMIARY SĄ WYMIARAMI W ŚWIETLE PIONOWYCH PRZEGRÓD (ŚCIAN) W STANIE SUROWYM.
2. POWIERZCHNIA UŻYTKOWA LOKALU JEST OKREŚLONA NA PODSTAWIE ROZPORZĄDZENIA MINISTRA TRANSPORTU, BUDOWNICTWA I GOSPODARSTWA MORSKIEJ Z DN. 25.04.2012 R. W SPRAWIE SZCZEGÓLNEGO ZAKRESU I FORMY PROJEKTU BUDOWLANEGO ORAZ Z WZGLĘDNIE NIEMIEJ WYTYCZONYCH OKREŚLONYCH W POLSKIEJ NORMIE PN-ISO 9836:1997, M.IN. POWIERZCHNIA UŻYTKOWA JEST OBLICZANA DLA WYMIARÓW LOKALU W STANIE WYKONCZONYM, NA POZIOMIE PODŁOGI, NIE LICZĄC LISTEW PRZYPODŁOGOWYCH, PROGÓW ITP., WLICZANE SĄ DO NIJEJ ELEMENTY NADAJĄCE SIĘ DO DEMONTAŻU (TAKIE JAK: RURY, KANAŁY) ORAZ WYRAŻONA JEST W METRACH KWADRATOWYCH Z DOKŁADNOŚCIĄ DO DWÓCH MIEJSC PO PRZECINKU.
3. PRZEDSTAWIONA NA RZUCIE ARANŻACJA MA CHARAKTER PRZYKŁADOWY, UMIEBLOWANIE NIE STANOWI WYPOSAŻENIA NABYWANEGO LOKALU.

SKALA:

==	BELKA / PODCIĄG / RÓŻNICA WYS.
	ŚCIANKI DO REARANŻACJI
	SKARPY