




## DZIELNICA MIESZKANIOWA

# METRO ZACHÓD

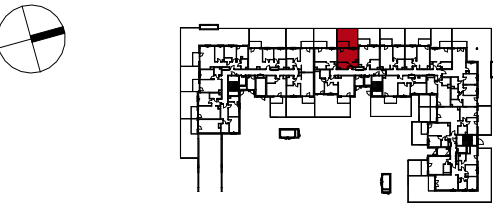

|               |    |   |   |   |   |  |  |  |  |
|---------------|----|---|---|---|---|--|--|--|--|
| Budynek       | H  |   |   |   |   |  |  |  |  |
| Nr klatki     | 1  | 2 | 3 |   |   |  |  |  |  |
| Piętro        | P  | 1 | 2 | 3 | 4 |  |  |  |  |
| Nr mieszkania | 42 |   |   |   |   |  |  |  |  |

### ZESTAWIENIE POMIESZCZEŃ:


|                                                                                       |                        |                      |
|---------------------------------------------------------------------------------------|------------------------|----------------------|
| 1                                                                                     | SALON Z ANEKSEM        | 18.29 m <sup>2</sup> |
| 2                                                                                     | ŁAZIENKA               | 3.94 m <sup>2</sup>  |
| 3                                                                                     | WNĘKA                  | 1.71 m <sup>2</sup>  |
| 4                                                                                     | HOL                    | 2.26 m <sup>2</sup>  |
|  | ŚCIANKI DO REARANŻACJI | 0.74 m <sup>2</sup>  |

POWIERZCHNIA UŻYTKOWA: 26.20

POWIERZCHNIA SPRZEDAŻOWA: 26.94

|   |             |                      |
|---|-------------|----------------------|
| 5 | UTWARDZENIE | 5.59 m <sup>2</sup>  |
| 6 | OGRÓDEK     | 22.01 m <sup>2</sup> |



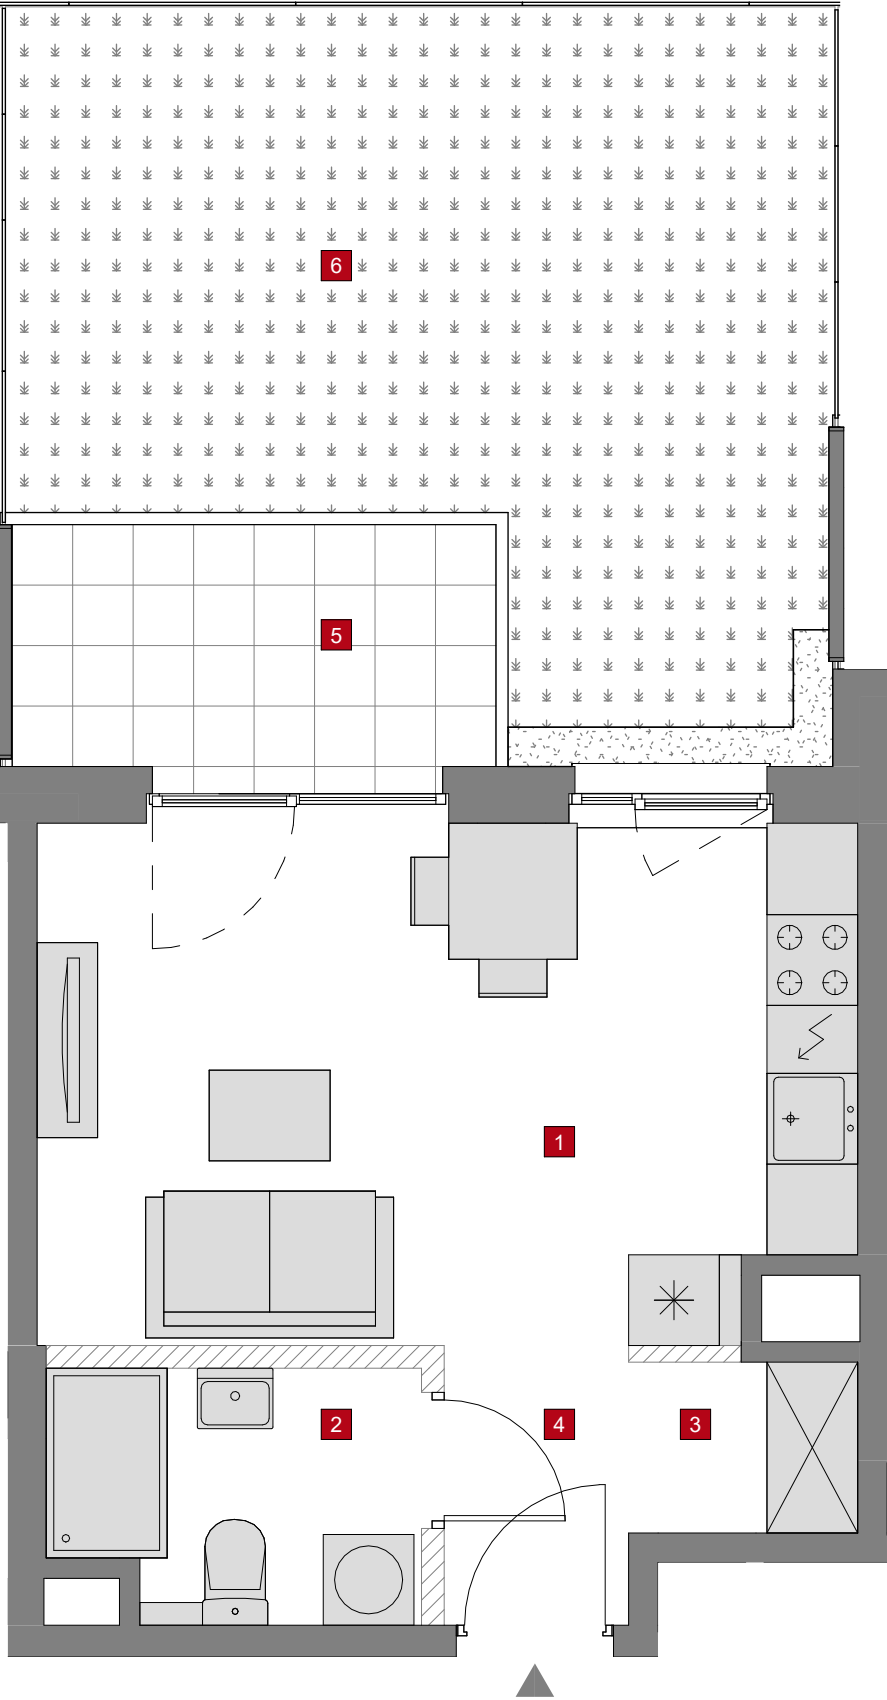

UWAGI:  
1. WYMIARY POMIESZCZEŃ, LOKALIZACJĘ PRZYBORÓW SANITARNYCH, ROZMIESZCZENIE PUNKTÓW INSTALACYJNYCH ITP. PODANO ZGODNIE Z PROJEKTEM BUDOWLANYM. MOGA WYSTĄPIĆ NIEWIELKIE RÓŻNICE WYMIARÓW I USYTUOWANIA ELEMENTÓW POWSTAŁE W TRAKCIE REALIZACJI PRAC BUDOWLANYCH. PODANE WYMIARY SĄ WYMIARAMI W ŚWIETLE PIONOWYCH PRZEGRÓD (ŚCIAN) W STANIE SUROWYM.  
2. POWIERZCHNIA UŻYTKOWA LOKALU JEST OKREŚLONA NA PODSTAWIE ROZPORZĄDZENIA MINISTRA TRANSPORTU, BUDOWNICTWA I GOSPODARKI MORSKIEJ Z DN. 25.04.2012 R. W SPRAWIE SZCZEGÓŁOWEGO ZAKRESU I FORMY PROJEKTU BUDOWLANEGO ORAZ Z UWZGLĘDNIENIEM WYTYCZNYCH OKREŚLONYCH W POLSKIEJ NORMIE PN-ISO 9836:1997, M.IN. POWIERZCHNIA UŻYTKOWA JEST OBLICZANA DLA WYMIARÓW LOKALU W STANIE WYKOŃCZONYM, NA POZIOMIE PODŁOGI, NIE LICZĄC LISTEW PRZYPODŁOGOWYCH, PROGÓW ITP., WŁICZANE SĄ DO NIEJ ELEMENTY NADAJĄCE SIĘ DO DEMONTAŻU (TAKIE JAK: RURY, KANAŁY) ORAZ WYRAŻONA JEST W METRACH KWADRATOWYCH Z DOKŁADNOŚCIĄ DO DWÓCH MIEJSC PO PRZECINKU.  
3. PRZEDSTAWIONA NA RZUCIE ARANŻACJA MA CHARAKTER PRZYKŁADOWY, UMEBLOWANIE NIE STANOWI WYPOSAŻENIA NABYWANEGO LOKALU.

SKALA: 0 100 200cm

 ŚCIANKI DO REARANŻACJI